



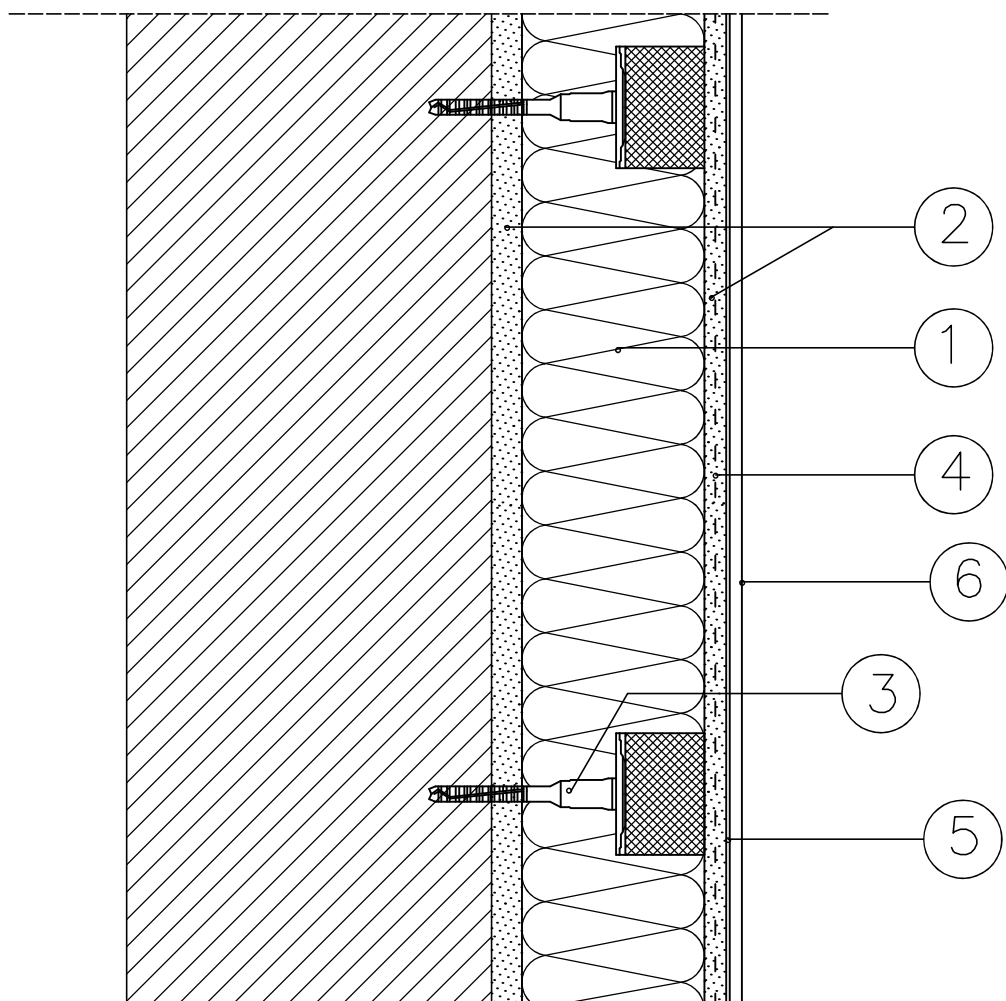


1. IZOLACJA TERMICZNA
2. ZAPRAWA KLEJOWA
3. KOŁEK DO MOCOWANIA IZOLACJA TERMICZNA
4. SIATKA ZBROJĄCA Z WŁÓKNA SZKLANEGO
5. PODKŁAD TYNKARSKI
6. CIENKOWARSTWOWY TYNK STRUKTURALNY

Biuro Projektowo–Usługowe MAKBUD Michał Knap 41–200 Sosnowiec ul. Grochowa 5			
Inwestor: Spółdzielnia Mieszkaniowa Zagórze Sosnowiec ul. Lenartowicza 41			
Obiekt: Budynek mieszkalny wielorodzinny Sosnowiec ul. Lenartowicza 116–122			
Projektował	Damian Jędruszczak	nr upr. 17/08/SŁOKK	
Opracował	Michał Knap	Kierownik Biura	
Branża: BUD.	Data: Kwiecień 2023	Skala:	Projekt chroniony prawem autorskim.
Tytuł: Szczegół – A Docieplenie ścian układ warstw			Nr rysunku: D_01

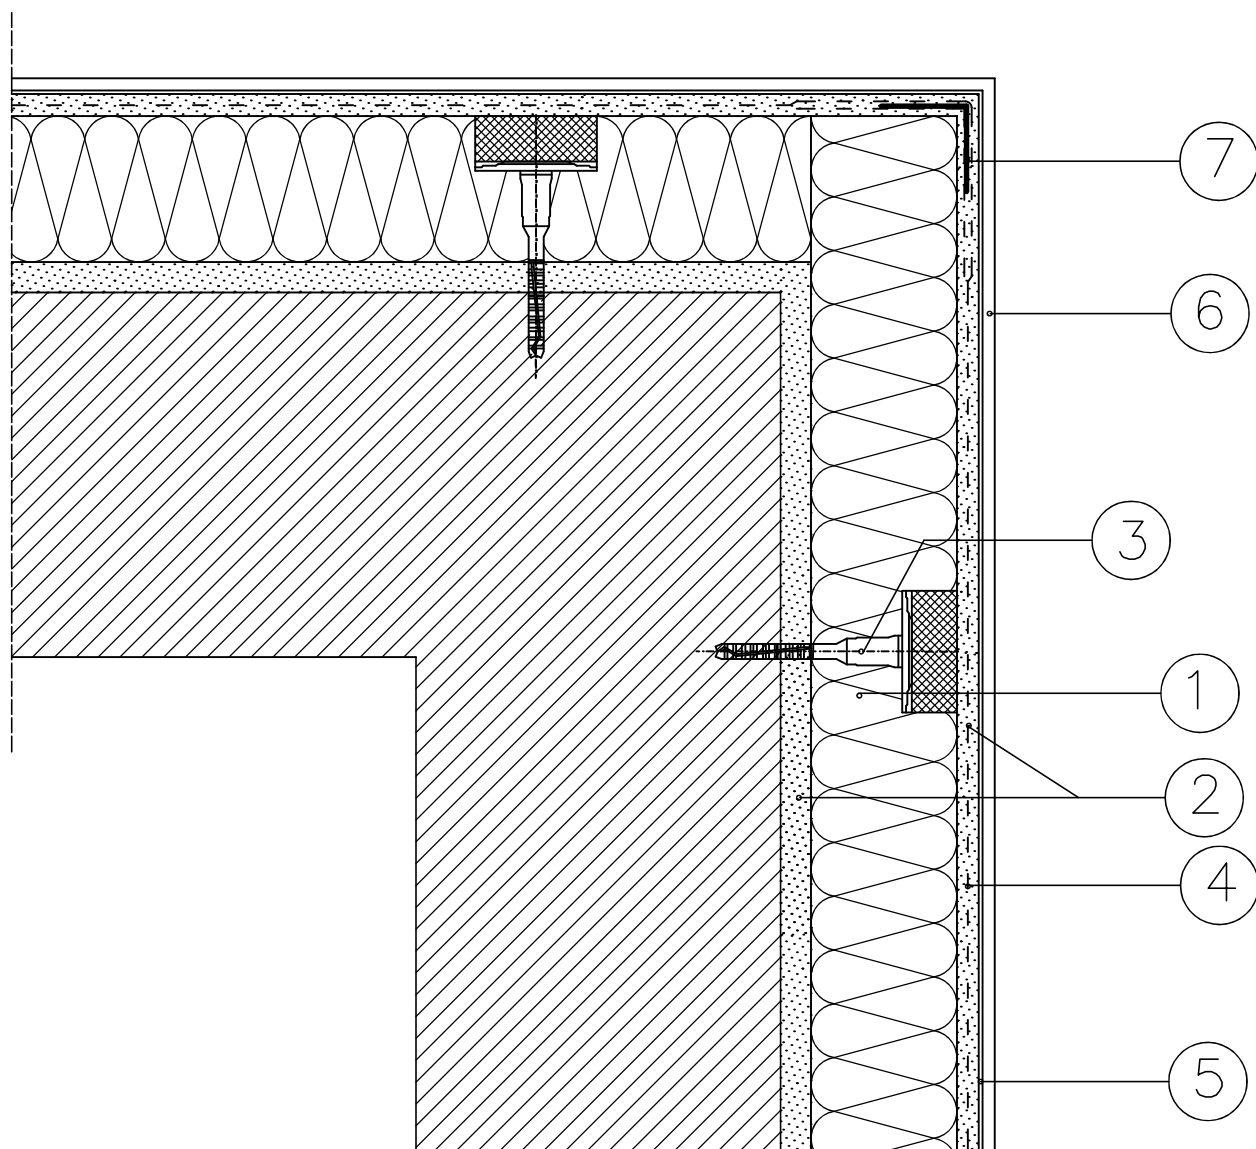


1. IZOLACJA TERMICZNA
2. ZAPRAWA KLEJOWA
3. KOŁEK DO MOCOWANIA IZOLACJA TERMICZNA
4. SIATKA ZBROJĄCA Z WŁÓKNA SZKLANEGO
5. PODKŁAD TYNKARSKI
6. CIENKOWARSTWOWY TYNK STRUKTURALNY
7. LISTWA NAROŻNA Z SIATKĄ

Biuro Projektowo–Usługowe MAKBUD Michał Knap 41–200 Sosnowiec ul. Grochowa 5			
Inwestor: Spółdzielnia Mieszkaniowa Zagórze Sosnowiec ul. Lenartowicza 41			
Obiekt: Budynek mieszkalny wielorodzinny Sosnowiec ul. Lenartowicza 116–122			
Projektował	Damian Jędruszczak	nr upr. 17/08/SŁOKK	
Opracował	Michał Knap	Kierownik Biura	
Branża: BUD.	Data: Kwiecień 2023	Skala:	Projekt chroniony prawem autorskim.
Tytuł: Szczegół – B Docieplenie narożnika zewnętrznego			Nr rysunku: D_02

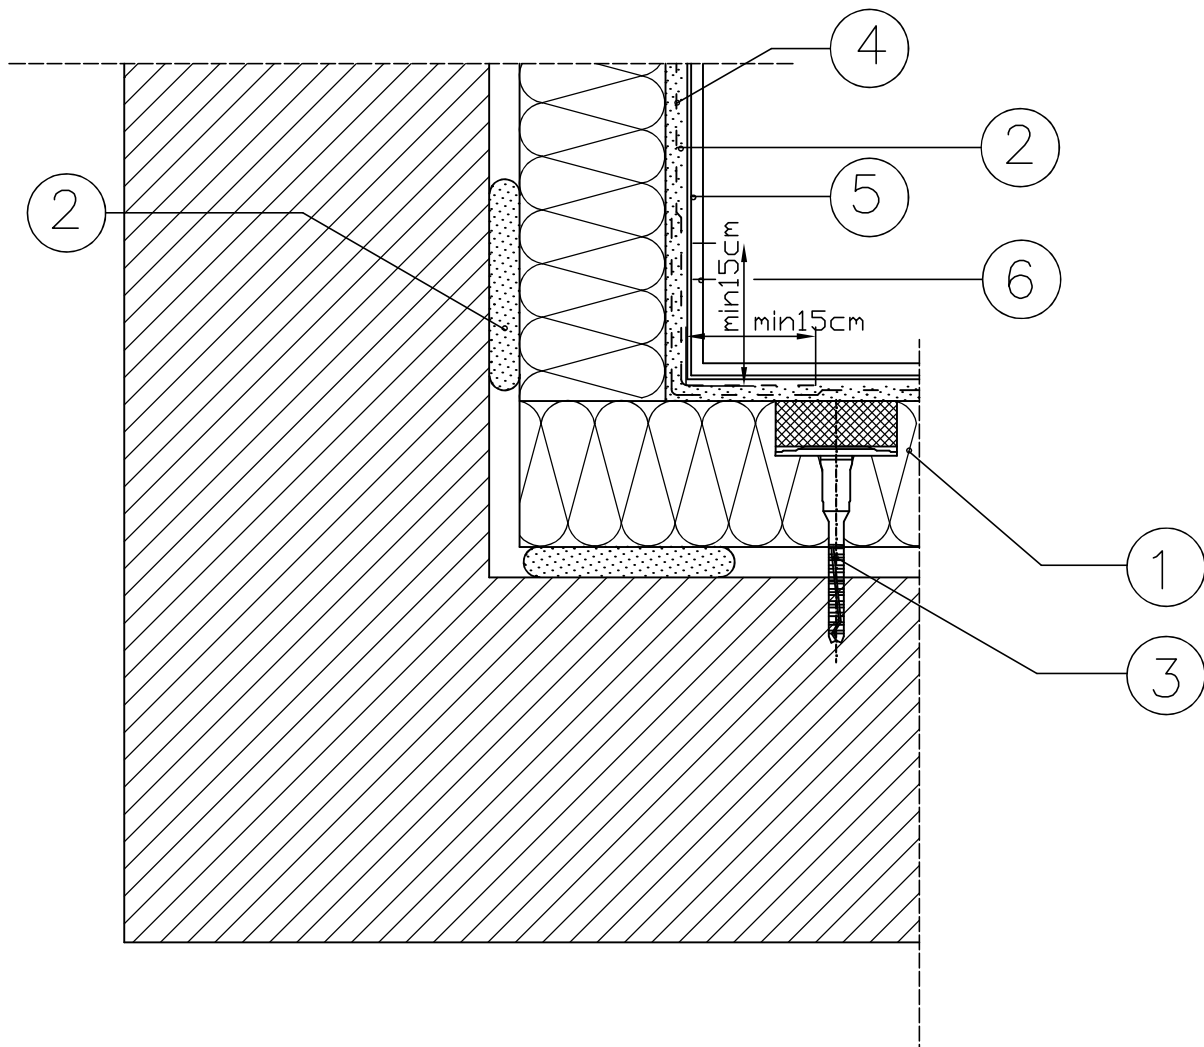


1. IZOLACJA TERMICZNA
2. ZAPRAWA KLEJOWA
3. KOŁEK DO MOCOWANIA IZOLACJA TERMICZNA
4. SIATKA ZBROJĄCA Z WŁÓKNA SZKLANEGO
5. PODKŁAD TYNKARSKI
6. CIENKOWARSTWOWY TYNK STRUKTURALNY

Biuro Projektowo–Usługowe MAKBUD Michał Knap 41–200 Sosnowiec ul. Grochowa 5			
Inwestor: Spółdzielnia Mieszkaniowa Zagórze Sosnowiec ul. Lenartowicza 41			
Obiekt: Budynek mieszkalny wielorodzinny Sosnowiec ul. Lenartowicza 116–122			
Projektował	Damian Jędruszczak	nr upr. 17/08/SŁOKK	
Opracował	Michał Knap	Kierownik Biura	
Branża: BUD.	Data: Kwiecień 2023	Skala:	Projekt chroniony prawem autorskim.
Tytuł: Szczegół – C Docieplenie narożnika wewnętrznego			Nr rysunku: D_03

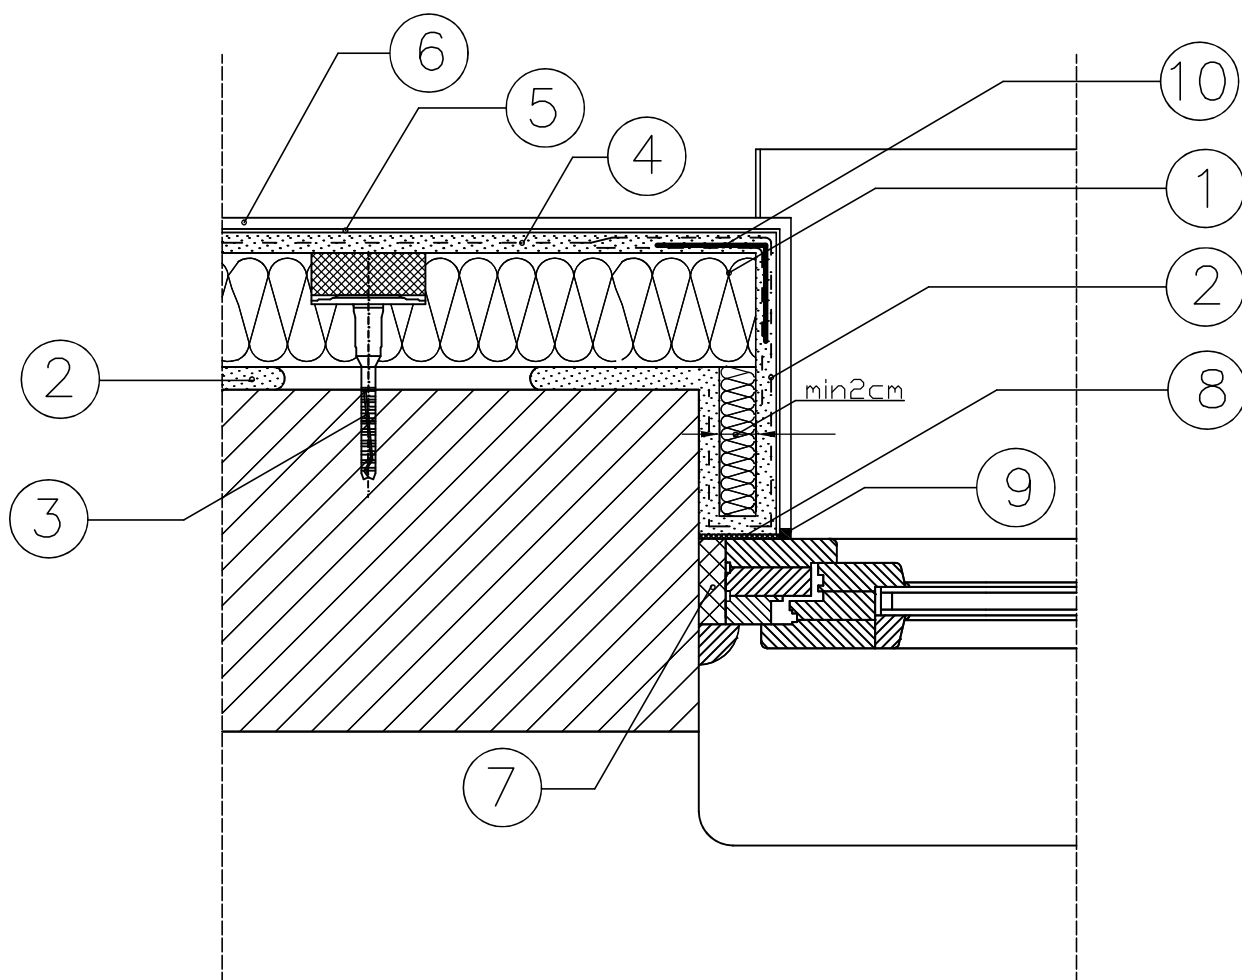


1. IZOLACJA TERMICZNA
2. ZAPRAWA KLEJOWA
3. KOŁEK DO MOCOWANIA IZOLACJA TERMICZNA
4. SIATKA ZBROJĄCA Z WŁÓKNA SZKLANEGO
5. PODKŁAD TYNKARSKI
6. CIENKOWARSTWOWY TYNK STRUKTURALNY
7. PIANA USZCZELNIAJĄCA
8. TAŚMA ROZPREŻNA
9. LISTWA PRZYOKIENNA
10. LISTWA NAROŻNA Z SIATKĄ

Biuro Projektowo–Usługowe MAKBUD Michał Knap 41–200 Sosnowiec ul. Grochowa 5			
Inwestor: Spółdzielnia Mieszkaniowa Zagórze Sosnowiec ul. Lenartowicza 41			
Obiekt: Budynek mieszkalny wielorodzinny Sosnowiec ul. Lenartowicza 116–122			
Projektował	Damian Jędruszczak	nr upr. 17/08/SŁOKK	
Opracował	Michał Knap	Kierownik Biura	
Branża: BUD.	Data: Kwiecień 2023	Skala:	Projekt chroniony prawem autorskim.
Tytuł: Szczegół – D Docieplenie otworu okiennego			Nr rysunku: D_04

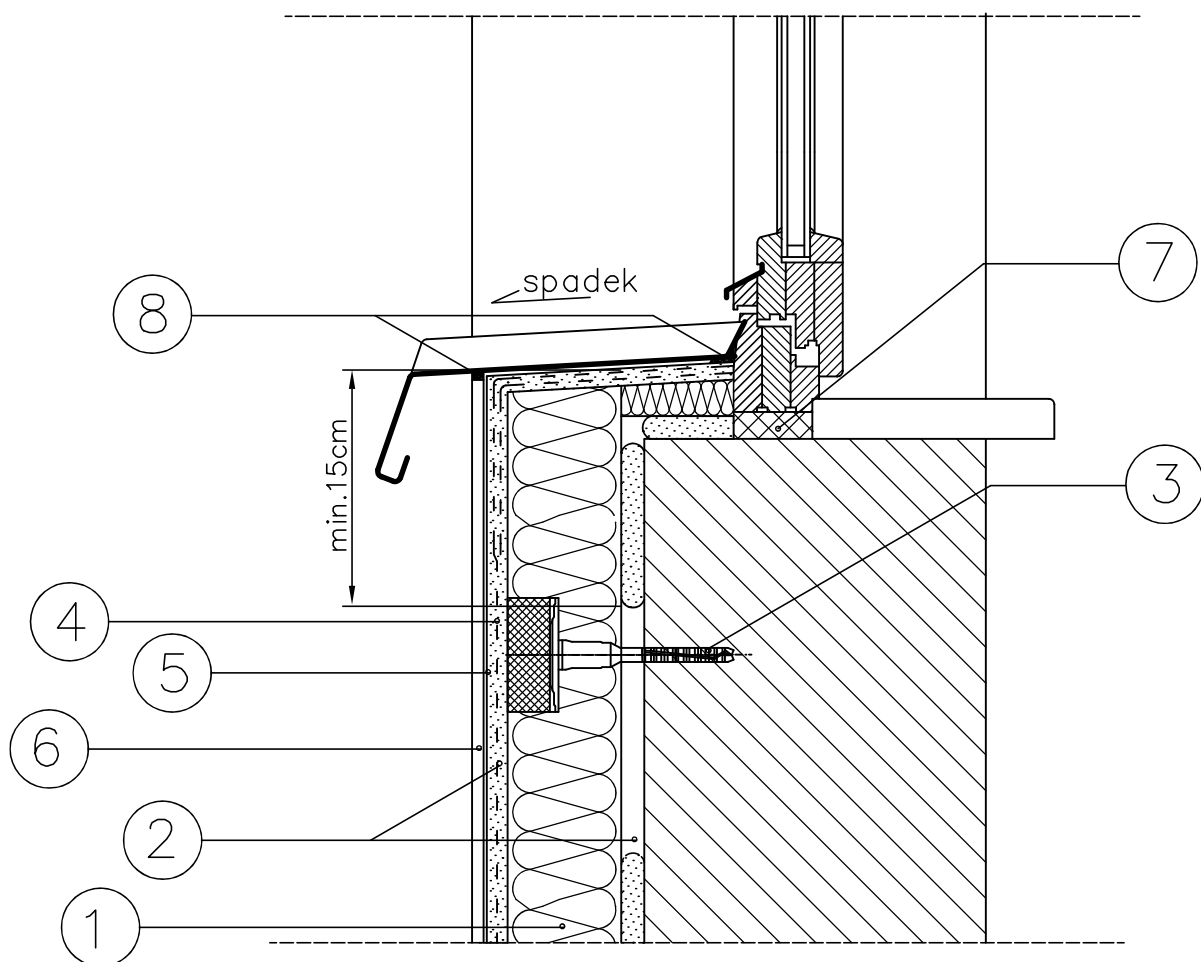


1. IZOLACJA TERMICZNA
2. ZAPRAWA KLEJOWA
3. KOŁEK DO MOCOWANIA IZOLACJA TERMICZNA
4. SIATKA ZBROJĄCA Z WŁÓKNA SZKLANEGO
5. PODKŁAD TYNKARSKI
6. CIENKOWARSTWOWY TYNK STRUKTURALNY
7. PIANKA USZCZELNIAJĄCA
8. MASA SILIKONOWA

Biuro Projektowo–Usługowe MAKBUD Michał Knap 41–200 Sosnowiec ul. Grochowa 5			
Inwestor: Spółdzielnia Mieszkaniowa Zagórze Sosnowiec ul. Lenartowicza 41			
Obiekt: Budynek mieszkalny wielorodzinny Sosnowiec ul. Lenartowicza 116–122			
Projektował	Damian Jędruszczak	nr upr. 17/08/SŁOKK	
Opracował	Michał Knap	Kierownik Biura	
Branża: BUD.	Data: Kwiecień 2023	Skala:	Projekt chroniony prawem autorskim.
Tytuł: Szczegół – E Docieplenie ściany pod parapetem z blachy			Nr rysunku: D_05

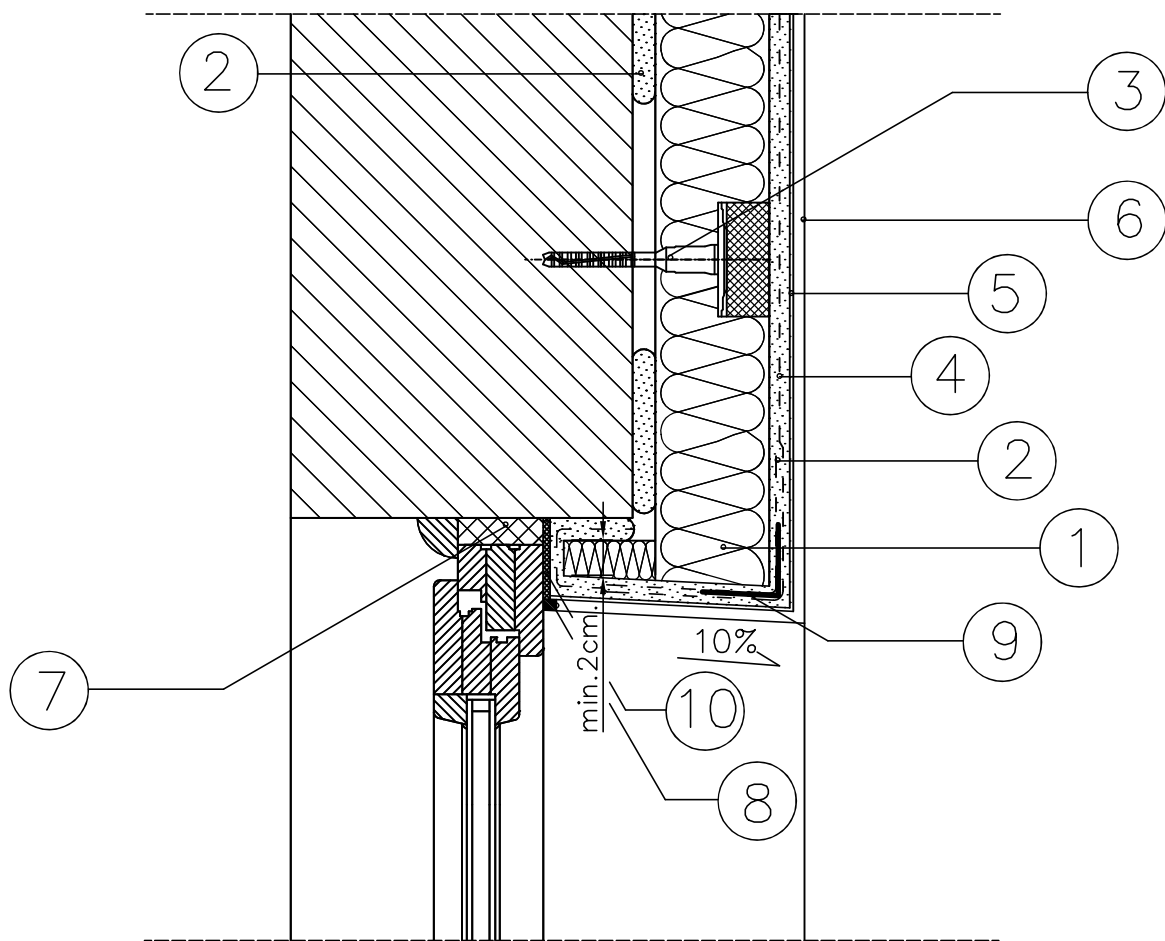


1. IZOLACJA TERMICZNA
2. ZAPRAWA KLEJOWA
3. KOŁEK DO MOCOWANIA IZOLACJA TERMICZNA
4. SIATKA ZBROJĄCA Z WŁÓKNA SZKLANEGO
5. PODKŁAD TYNKARSKI
6. CIENKOWARSTWOWY TYNK STRUKTURALNY
7. PIANKA USZCZELNIAJĄCA
8. LISTWA PRZYOKIENNA
9. LISTWA NAROŻNA Z SIATKA
10. TAŚMA ROZPRĘŻNA

Biuro Projektowo–Usługowe MAKBUD Michał Knap 41–200 Sosnowiec ul. Grochowa 5			
Inwestor: Spółdzielnia Mieszkaniowa Zagórze Sosnowiec ul. Lenartowicza 41			
Obiekt: Budynek mieszkalny wielorodzinny Sosnowiec ul. Lenartowicza 116–122			
Projektował	Damian Jędruszczak	nr upr. 17/08/SŁOKK	
Opracował	Michał Knap	Kierownik Biura	
Branża: BUD.	Data: Kwiecień 2023	Skala:	Projekt chroniony prawem autorskim.
Tytuł: Szczegół – F Docieplenie nadproża			Nr rysunku: D_06

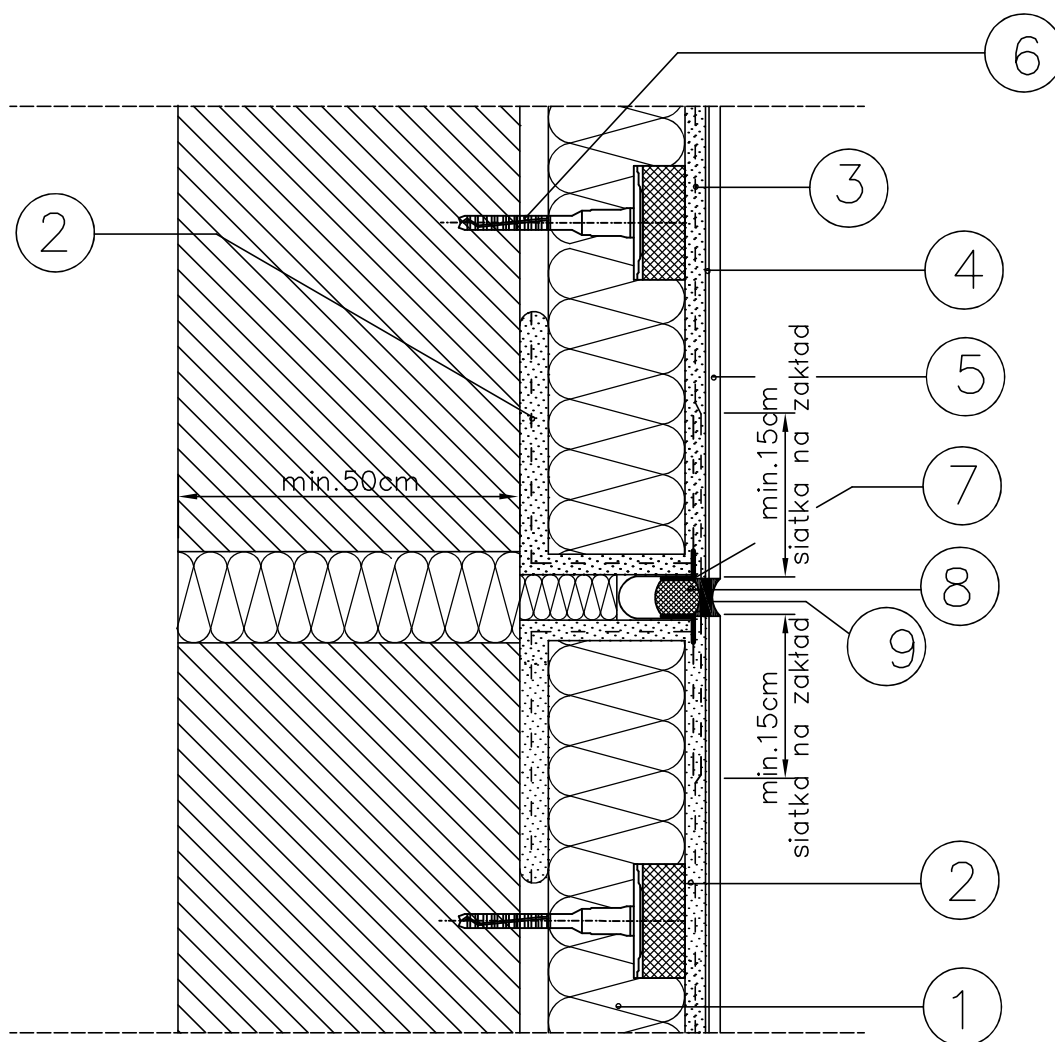

1. IZOLACJA TERMICZNA
2. ZAPRAWA KLEJOWA
3. SIATKA ZBROJĄCA Z WŁÓKNA SZKLANEGO
4. PODKŁAD TYNKARSKI
5. CIENKOWARSTWOWY TYNK STRUKTURALNY
6. KOŁEK DO MOCOWANIA IZOLACJA TERMICZNA
7. PROFIL DYLATACYJNY Z SIATKĄ ZBROJĄCĄ
8. TAŚMA ROZPRĘŻNA
9. MASA SILIKONOWA

Biuro Projektowo–Usługowe MAKBUD Michał Knap 41–200 Sosnowiec ul. Grochowa 5			
Inwestor: Spółdzielnia Mieszkaniowa Zagórze Sosnowiec ul. Lenartowicza 41			
Obiekt: Budynek mieszkalny wielorodzinny Sosnowiec ul. Lenartowicza 116–122			
Projektował	Damian Jędruszczak	nr upr. 17/08/SŁOKK	
Opracował	Michał Knap	Kierownik Biura	
Branża: BUD.	Data: Kwiecień 2023	Skala:	Projekt chroniony prawem autorskim.
Tytuł: Szczegół – G Docieplenie dylatacji			Nr rysunku: D_07

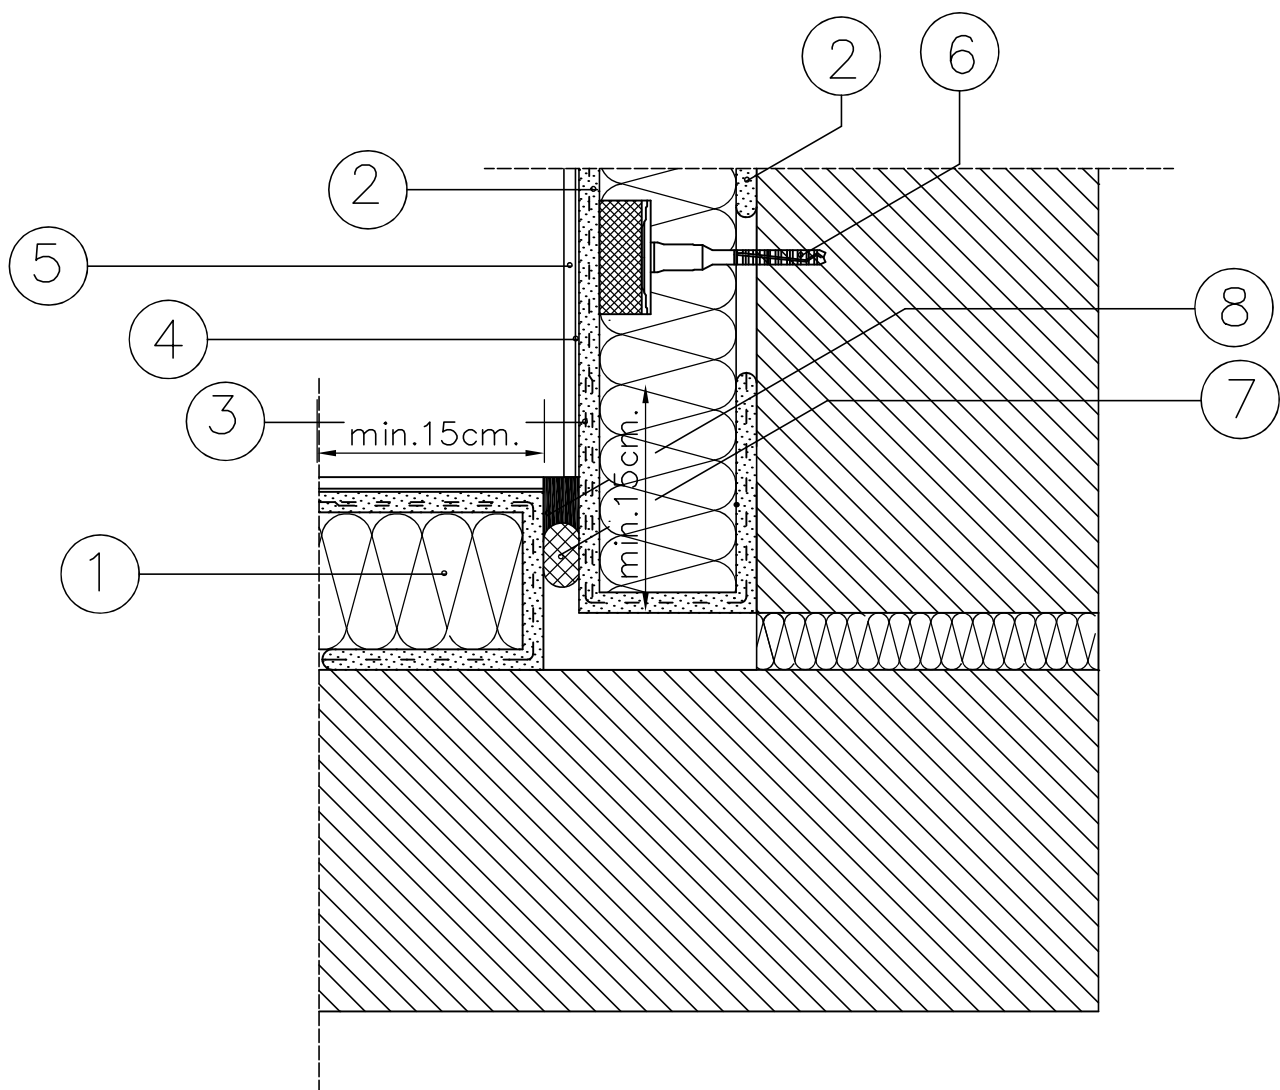

1. IZOLACJA TERMICZNA
2. ZAPRAWA KLEJOWA
3. SIATKA ZBROJĄCA Z WŁÓKNA SZKLANEGO
4. PODKŁAD TYNKARSKI
5. CIENKOWARSTWOWY TYNK SYLIKONOWY
6. KOŁEK DO MOCOWANIA IZOLACJI
7. TAŚMA ROZPRĘŻNA
8. MASA USZCZELNIAJĄCA

Biuro Projektowo–Usługowe MAKBUD Michał Knap 41–200 Sosnowiec ul. Grochowa 5			
Inwestor: Spółdzielnia Mieszkaniowa Zagórze Sosnowiec ul. Lenartowicza 41			
Obiekt: Budynek mieszkalny wielorodzinny Sosnowiec ul. Lenartowicza 116–122			
Projektował	Damian Jędruszczak	nr upr. 17/08/SŁOKK	
Opracował	Michał Knap	Kierownik Biura	
Branża: BUD.	Data: Kwiecień 2023	Skala:	Projekt chroniony prawem autorskim.
Tytuł: Szczegół – H Docieplenie dylatacji			Nr rysunku: D_08



UWAGI:

- Wykonawca przed przystąpieniem do robót zobowiązany jest do zapoznania się z całą dokumentacją.
- Wszystkie wymiary podawane są w centymetrach. Nie wolno brać żadnego wymiaru mierząc bezpośrednio z rysunku. Obowiązkiem wykonawcy jest sprawdzenie wymiaru w naturze. W wypadku jakiegokolwiek zmiany lub różnicy zauważonej między projektem a stanem faktycznym wykonawca zobowiązany jest zweryfikować dane.
- Kolorystyka ścian zgodnie z rysunkami od K1 do K4
- W sprawach nie określonych dokumentacją obowiązują:
 - Prawo budowlane
 - warunki techniczne, jakim powinny odpowiadać budynki ich usytuowanie
 - warunki techniczne wykonania i odbioru robót budowlano-montażowych (wg Ministerstwa Budownictwa i Instytutu Techniki Budowlanej),
 - normy Polskiego Komitetu Normalizacyjnego (P.K.N.),
 - instrukcje, wytyczne, świadectwa dopuszczenia, atesty Instytutu Techniki Budowlanej,
 - instrukcje, wytyczne i warunki techniczne producentów i dostawców materiałów,
 - przepisy techniczne instytucji kontrolujących jakość materiałów i wykonywanych robót.



Biuro Projektowo–Usługowe MAKBUD Michał Knap 41–200 Sosnowiec ul. Grochowa 5			
Inwestor: Spółdzielnia Mieszkaniowa Zagórze Sosnowiec ul. Lenartowicza 41			
Obiekt: Budynek mieszkalny wielorodzinny Sosnowiec ul. Lenartowicza 116–122			
Projektował	Damian Jedruszczak	nr upr. 17/08/SLOKK	
Opracował	Michał Knap	Kierownik Biura	
Branża: BUD.	Data: Kwiecień 2023	Skala: 1:220	Projekt chroniony prawem autorskim.
Tytuł: Stan istniejący Elewacja Północna			Nr rysunku: I_01



UWAGI:

- Wykonawca przed przystąpieniem do robót zobowiązany jest do zapoznania się z całą dokumentacją.
- Wszystkie wymiary podawane są w centymetrach. Nie wolno brać żadnego wymiaru mierząc bezpośrednio z rysunku. Obowiązkiem wykonawcy jest sprawdzenie wymiaru w naturze. W wypadku jakiegokolwiek zmiany lub różnicy zauważonej między projektem a stanem faktycznym wykonawca zobowiązany jest zweryfikować dane.
- Kolorystyka ścian zgodnie z rysunkami od K1 do K4
- W sprawach nie określonych dokumentacją obowiązują:
 - Prawo budowlane
 - warunki techniczne, jakim powinny odpowiadać budynki ich usytuowanie
 - warunki techniczne wykonania i odbioru robót budowlano-montażowych (wg Ministerstwa Budownictwa i Instytutu Techniki Budowlanej),
 - normy Polskiego Komitetu Normalizacyjnego (P.K.N.),
 - instrukcje, wytyczne, świadectwa dopuszczenia, atesty Instytutu Techniki Budowlanej,
 - instrukcje, wytyczne i warunki techniczne producentów i dostawców materiałów,
 - przepisy techniczne instytucji kontrolujących jakość materiałów i wykonywanych robót.

Biuro Projektowo–Usługowe MAKBUD Michał Knap 41–200 Sosnowiec ul. Grochowa 5			
Inwestor: Spółdzielnia Mieszkaniowa Zagórze Sosnowiec ul. Lenartowicza 41			
Obiekt: Budynek mieszkalny wielorodzinny Sosnowiec ul. Lenartowicza 116–122			
Projektował	Damian Jedruszczak	nr upr. 17/08/SLOKK	
Opracował	Michał Knap	Kierownik Biura	
Branża: BUD.	Data: Kwiecień 2023	Skala: 1:220	Projekt chroniony prawem autorskim.
Tytuł: Stan istniejący Elewacja Południowa			Nr rysunku: I_02

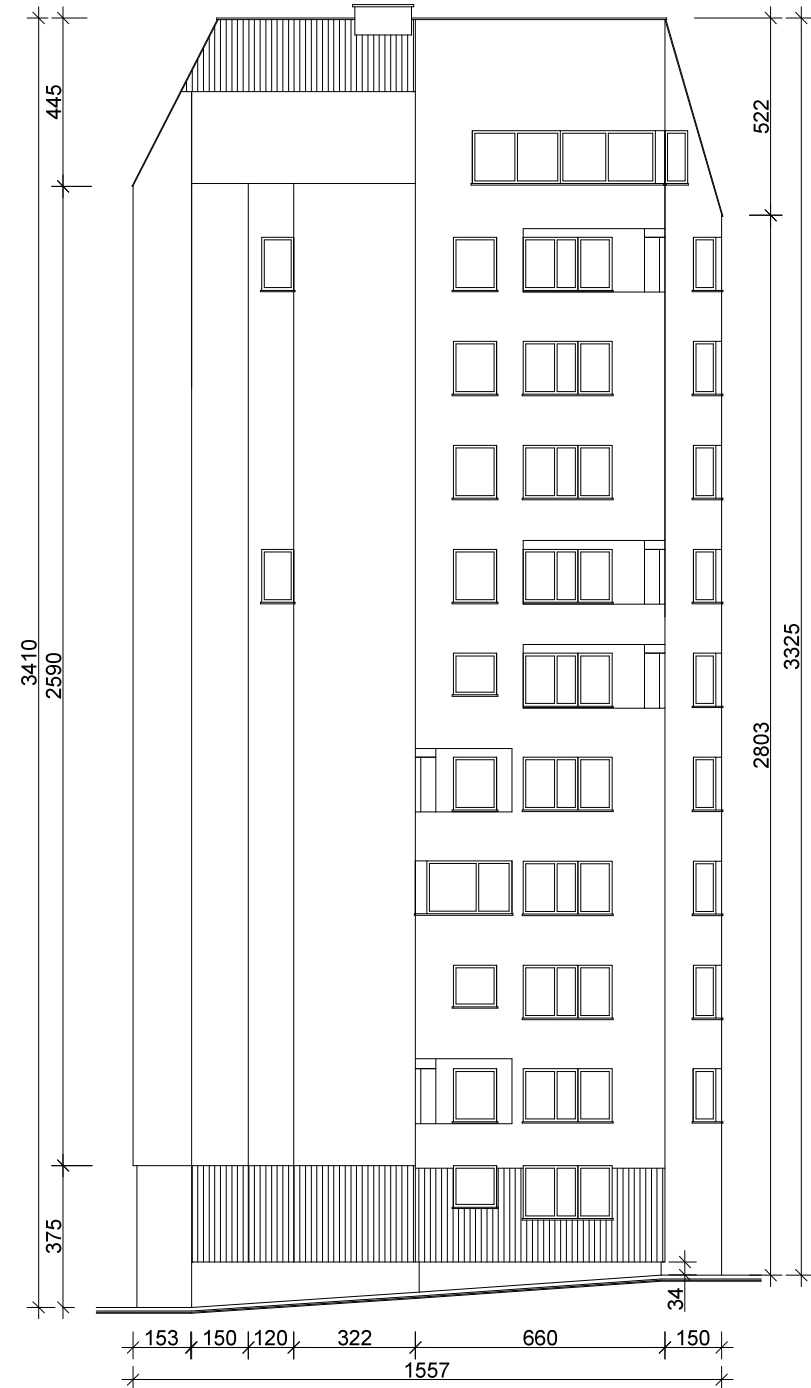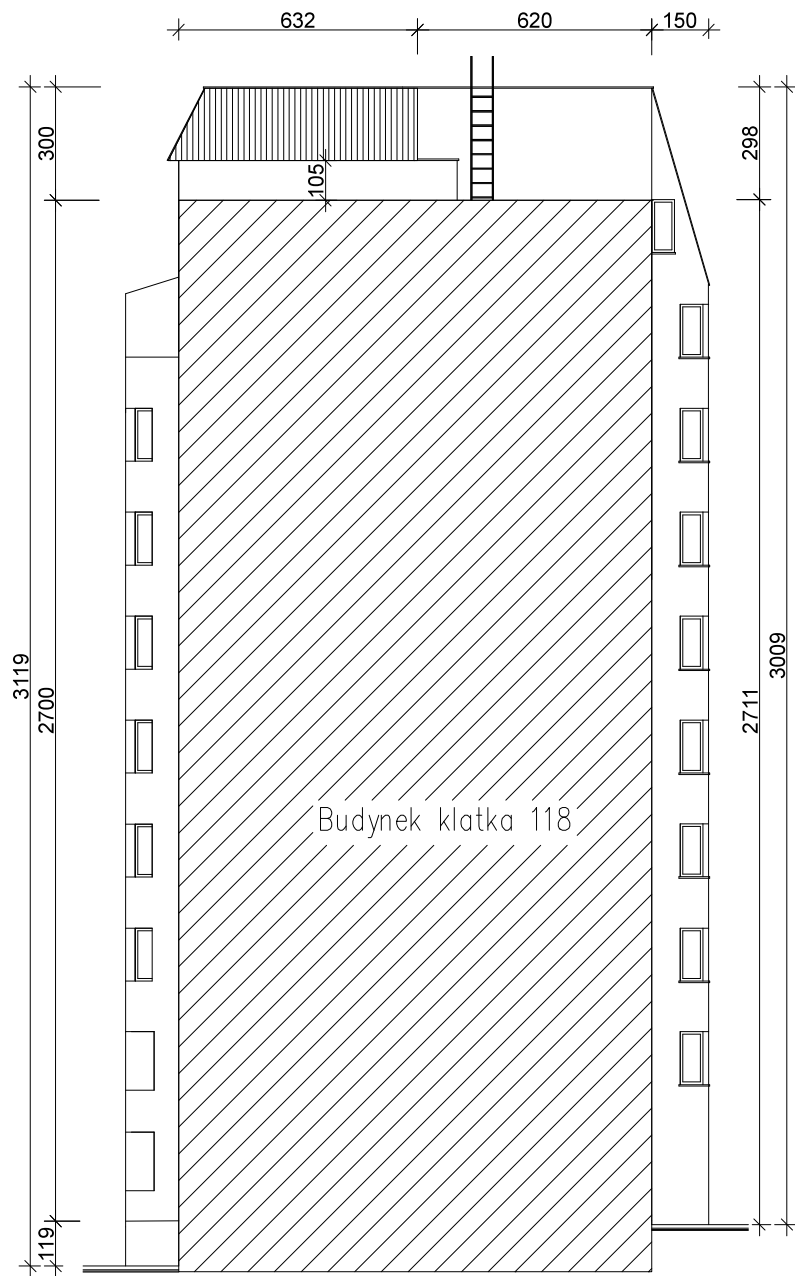

UWAGI:

- Wykonawca przed przystąpieniem do robót zobowiązany jest do zapoznania się z całą dokumentacją.
- Wszystkie wymiary podawane są w centymetrach. Nie wolno brać żadnego wymiaru mierząc bezpośrednio z rysunku. Obowiązkiem wykonawcy jest sprawdzenie wymiaru w naturze. W wypadku jakiegokolwiek zmiany lub różnicy zauważonej między projektem a stanem faktycznym wykonawca zobowiązany jest zweryfikować dane.
- Kolorystyka ścian zgodnie z rysunkami od K1 do K4
- W sprawach nie określonych dokumentacją obowiązują:
 - Prawo budowlane
 - warunki techniczne, jakim powinny odpowiadać budynki ich usytuowanie
 - warunki techniczne wykonania i odbioru robót budowlano-montażowych (wg Ministerstwa Budownictwa i Instytutu Techniki Budowlanej),
 - normy Polskiego Komitetu Normalizacyjnego (P.K.N.),
 - instrukcje, wytyczne, świadectwa dopuszczenia, atesty Instytutu Techniki Budowlanej,
 - instrukcje, wytyczne i warunki techniczne producentów i dostawców materiałów,
 - przepisy techniczne instytucji kontrolujących jakość materiałów i wykonywanych robót.

Biuro Projektowo–Usługowe MAKBUD Michał Knap 41–200 Sosnowiec ul. Grochowa 5			
Inwestor: Spółdzielnia Mieszkaniowa Zagórze Sosnowiec ul. Lenartowicza 41			
Obiekt: Budynek mieszkalny wielorodzinny Sosnowiec ul. Lenartowicza 116–122			
Projektował	Damian Jedruszczak	nr upr. 17/08/SLOKK	
Opracował	Michał Knap	Kierownik Biura	
Branża: BUD.	Data: Kwiecień 2023	Skala: 1:220	Projekt chroniony prawem autorskim.
Tytuł: Stan istniejący Elewacje Wschodnie			Nr rysunku: I_03




Złoty dąb

Kolorystyka tynków imitacja deski elewacyjnej



Ciemno szary

Kolorystyka tynków mozaikowych

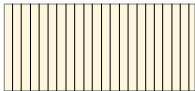

RAL: 1015

Kolorystyka blachy trapezowej




RAL: 7024

Kolorystyka elementów metalowych malowanych i powlekanych


Wzornik kolorów NCS



3020-Y70R

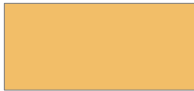

1050-Y30R

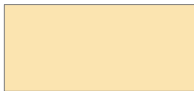

1050-G40Y

Kolorystyka tynków sylikonowych

Uwaga!

Kolorystyka wykonana jako wydruk, kolory mogą odbiegać od kolorystyki przyjętej palety barw.

Biuro Projektowo-Usługowe MAKBUD Michał Knap
41-200 Sosnowiec ul.Grochowa 5

Inwestor: Spółdzielnia Mieszkaniowa ZAGÓRZE
Sosnowiec ul. Lenartowicza 41

Obiekt: Budynek mieszkalny wielorodzinny
Sosnowiec ul. Lenartowicza 116-122

Projektował	Damian Jędruszczak	Nr upr. 17/08/SLOKK	
Opracował	Michał Knap	Kierownik Biura	
Branża: BUD	Data: Kwiecień 2023	Skala: 1:150	Projekt Chroniony prawem autorskim.

Tytuł: Projekt kolorystyki
Elewacja Północna

Nr rysunku:

K_1




Złoty dąb

Kolorystyka tynków imitacja deski elewacyjnej



Ciemno szary

Kolorystyka tynków mozaikowych

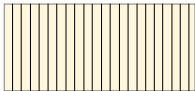

RAL: 1015

Kolorystyka blachy trapezowej




RAL: 7024

Kolorystyka elementów metalowych malowanych i powlekanych


Wzornik kolorów NCS



3020-Y70R

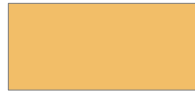

1050-Y30R

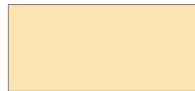

1050-G40Y

Kolorystyka tynków sylikonowych

Uwaga!

Kolorystyka wykonana jako wydruk, kolory mogą odbiegać od kolorystyki przyjętej palety barw.

Biuro Projektowo-Usługowe MAKBUD Michał Knap
41-200 Sosnowiec ul.Grochowa 5

Inwestor: Spółdzielnia Mieszkaniowa ZAGÓRZE
Sosnowiec ul. Lenartowicza 41


Obiekt: Budynek mieszkalny wielorodzinny
Sosnowiec ul. Lenartowicza 116-122

Projektował	Damian Jędruszczak	Nr upr. 17/08/SLOKK	
Opracował	Michał Knap	Kierownik Biura	
Branża: BUD	Data: Kwiecień 2023	Skala: 1:150	Projekt Chroniony prawem autorskim.


Tytuł: **Projekt kolorystyki
Elewacja Południowa**

Nr rysunku:

K_2

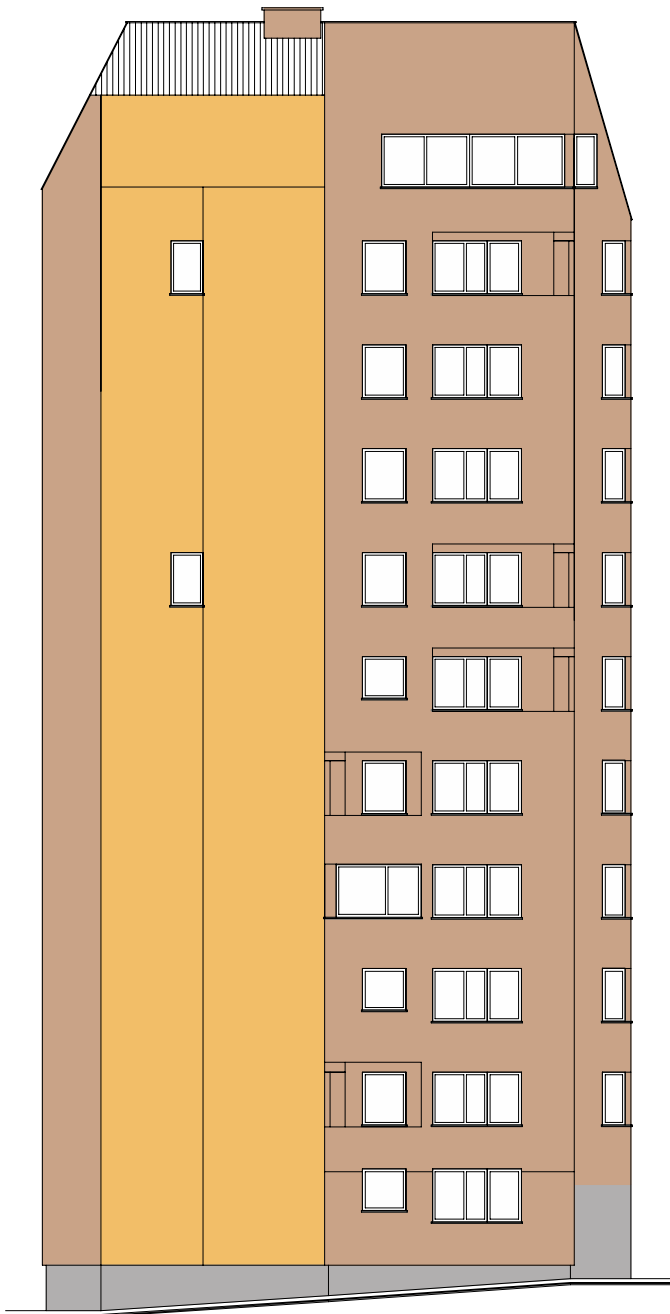

Elewacja Wschodnia

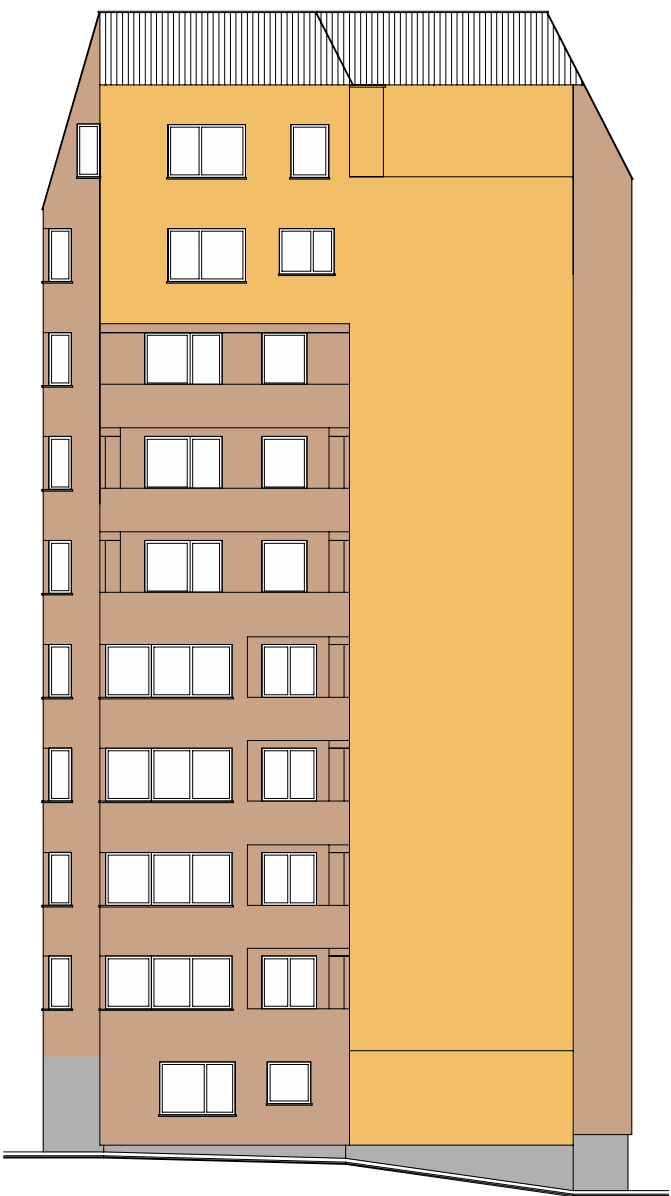

Elewacja Zachodnia

Złoty dąb

Kolorystyka tynków imitacja deski elewacyjnej

Ciemno szary

Kolorystyka tynków mozaikowych

RAL: 1015

Kolorystyka blachy trapezowej

RAL: 7024

Kolorystyka elementów metalowych malowanych i powlekanych

Wzornik kolorów NCS

3020-Y70R

1050-Y30R

1050-G40Y



Kolorystyka tynków silikonowych

Uwaga!
Kolorystyka wykonana jako wydruk, kolory mogą odbiegać od kolorystyki przyjętej palety barw.

Biuro Projektowo-Usługowe MAKBUD Michał Knap 41-200 Sosnowiec ul.Grochowa 5			
Inwestor: Spółdzielnia Mieszkaniowa ZAGÓRZE Sosnowiec ul. Lenartowicza 41			
Obiekt: Budynek mieszkalny wielorodzinny Sosnowiec ul. Lenartowicza 116-122			
Projektował	Damian Jędruszczak	Nr upr. 17/08/SLOKK	
Opracował	Michał Knap	Kierownik Biura	
Branża: BUD	Data: Kwiecień 2023	Skala: 1:150	Projekt Chroniony prawem autorskim.
Tytuł: Projekt kolorystyki Elewacje Wschodnia i Zachodnia			Nr rysunku: K_3

KOPIA MAPY ZASADNICZEJ SKALA 1:500

Układ odniesienia: PL-ETRF89, układ wsp. płaskich: PL-2000 strefa 6 (18°), układ wys.: PL-EVRF2007-NH

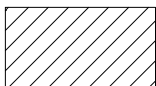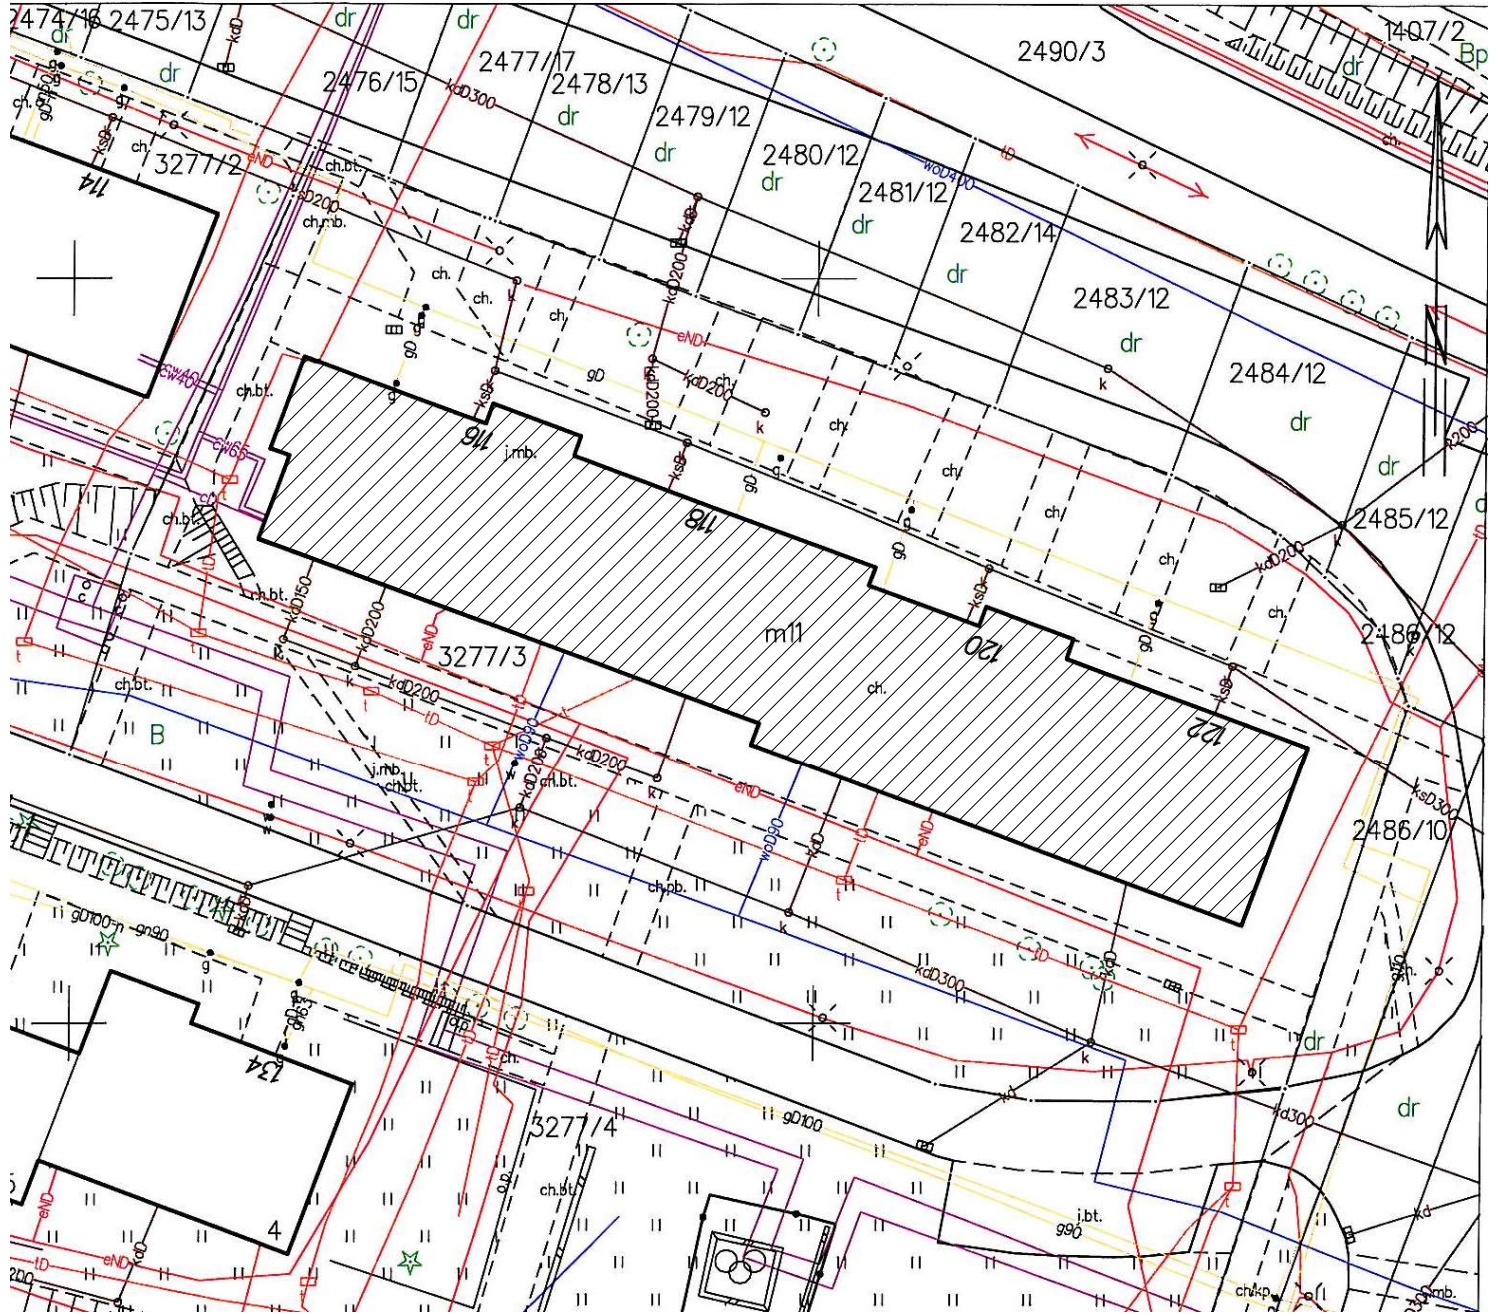

Budynek objęty opracowaniem

Biuro Projektowo-Usługowe MAKBUD Michał Knap
41-200 Sosnowiec ul. Grochowa 5

Inwestor: Spółdzielnia Mieszkaniowa Zagórze
Sosnowiec ul. Lenartowicza 41

Obiekt: Budynek mieszkalny wielorodzinny
Sosnowiec ul. Lenartowicza 116-122

Projektował	Damian Jedruszczak	nr upr. 17/08/SŁOKK	
Opracował	Michał Knap	Kierownik Biura	
Branża: BUD.	Data: Kwiecień 2023	Skala: 1:150	Projekt chroniony prawem autorskim.

Tytuł:
Plan sytuacyjny

Nr rysunku:

PS_1