



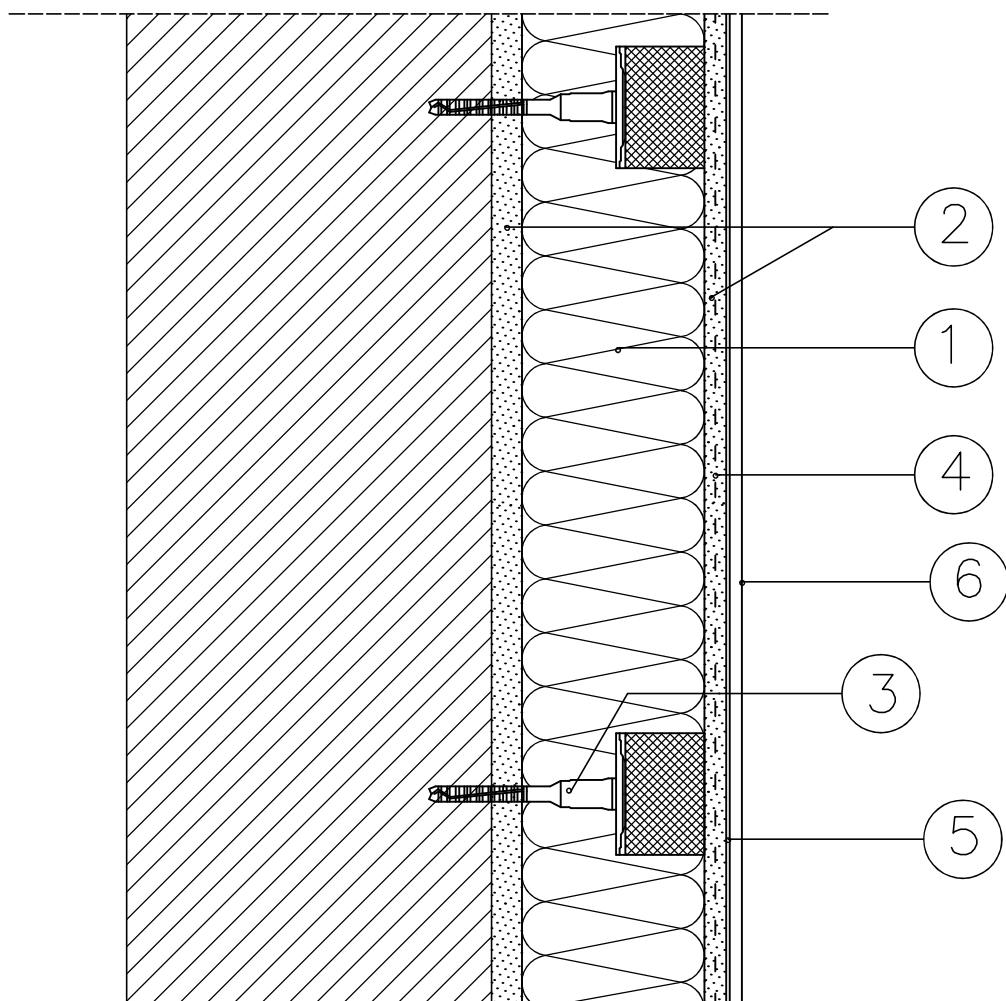


1. IZOLACJA TERMICZNA
2. ZAPRAWA KLEJOWA
3. KOŁEK DO MOCOWANIA IZOLACJA TERMICZNA
4. SIATKA ZBROJĄCA Z WŁÓKNA SZKLANEGO
5. PODKŁAD TYNKARSKI
6. CIENKOWARSTWOWY TYNK STRUKTURALNY

Biuro Projektowo–Usługowe MAKBUD Michał Knap 41–200 Sosnowiec ul. Grochowa 5			
Inwestor: Spółdzielnia Mieszkaniowa Zagórze Sosnowiec ul. Lenartowicza 41			
Obiekt: Budynek mieszkalny wielorodzinny Sosnowiec ul. Mielecka 24–28			
Projektował	Damian Jędruszczak	nr upr. 17/08/SŁOKK	
Opracował	Michał Knap	Kierownik Biura	
Branża: BUD.	Data: Kwiecień 2023	Skala:	Projekt chroniony prawem autorskim.
Tytuł: Szczegół – A Docieplenie ścian układ warstw			Nr rysunku: D_01

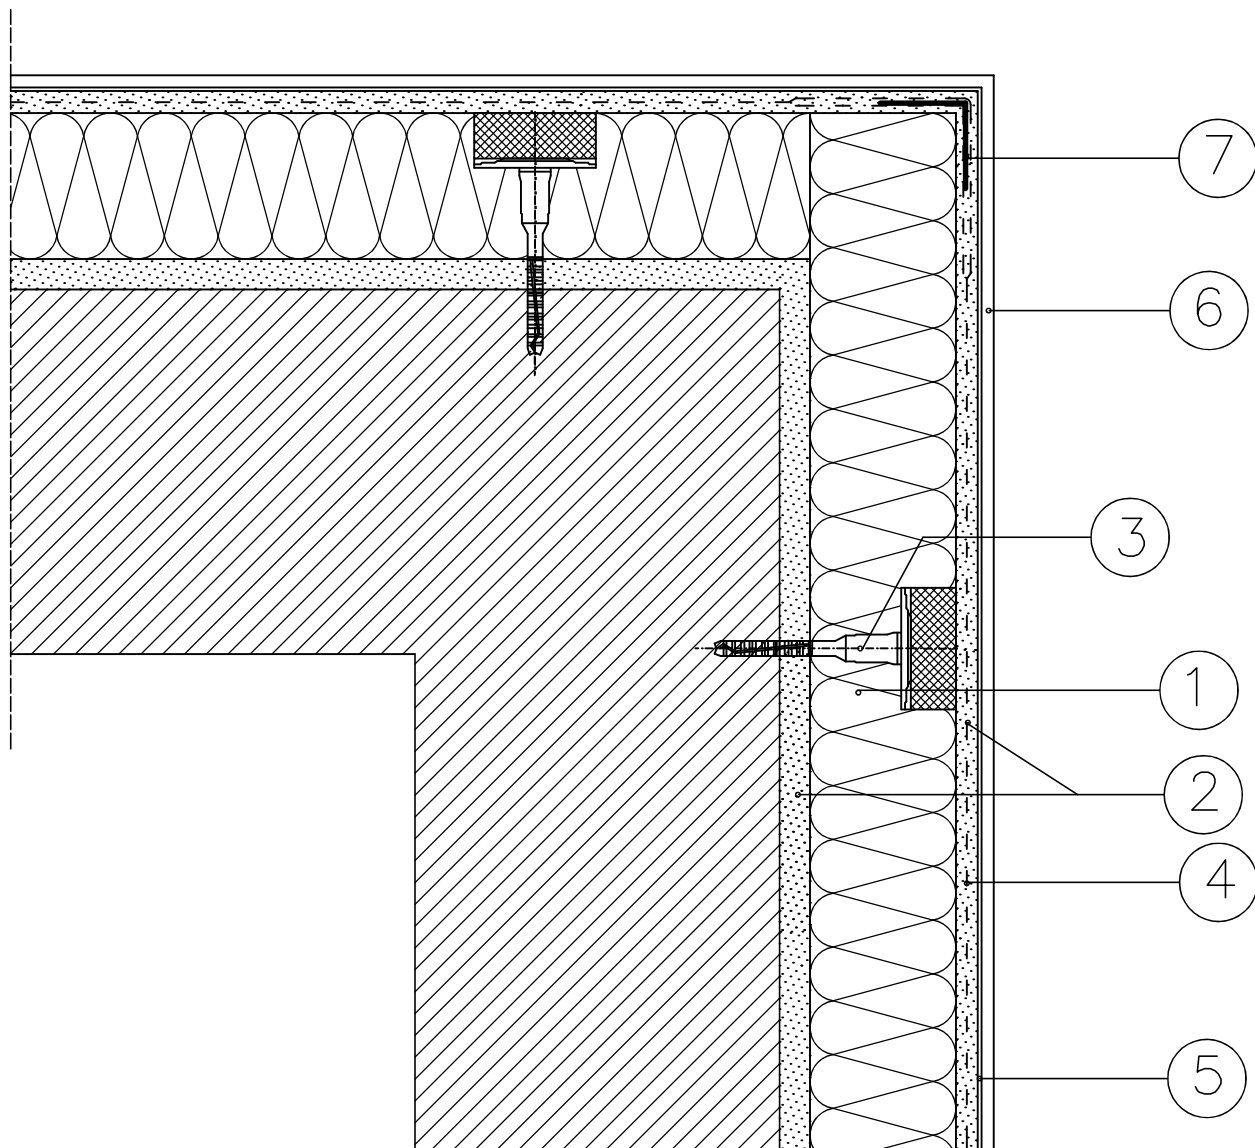


1. IZOLACJA TERMICZNA
2. ZAPRAWA KLEJOWA
3. KOŁEK DO MOCOWANIA IZOLACJA TERMICZNA
4. SIATKA ZBROJĄCA Z WŁÓKNA SZKLANEGO
5. PODKŁAD TYNKARSKI
6. CIENKOWARSTWOWY TYNK STRUKTURALNY
7. LISTWA NAROŻNA Z SIATKĄ

Biuro Projektowo–Usługowe MAKBUD Michał Knap 41–200 Sosnowiec ul. Grochowa 5			
Inwestor: Spółdzielnia Mieszkaniowa Zagórze Sosnowiec ul. Lenartowicza 41			
Obiekt: Budynek mieszkalny wielorodzinny Sosnowiec ul. Mielecka 24–28			
Projektował	Damian Jędruszczak	nr upr. 17/08/SŁOKK	
Opracował	Michał Knap	Kierownik Biura	
Branża: BUD.	Data: Kwiecień 2023	Skala:	Projekt chroniony prawem autorskim.
Tytuł: Szczegół – B Docieplenie narożnika zewnętrznego			Nr rysunku: D_02

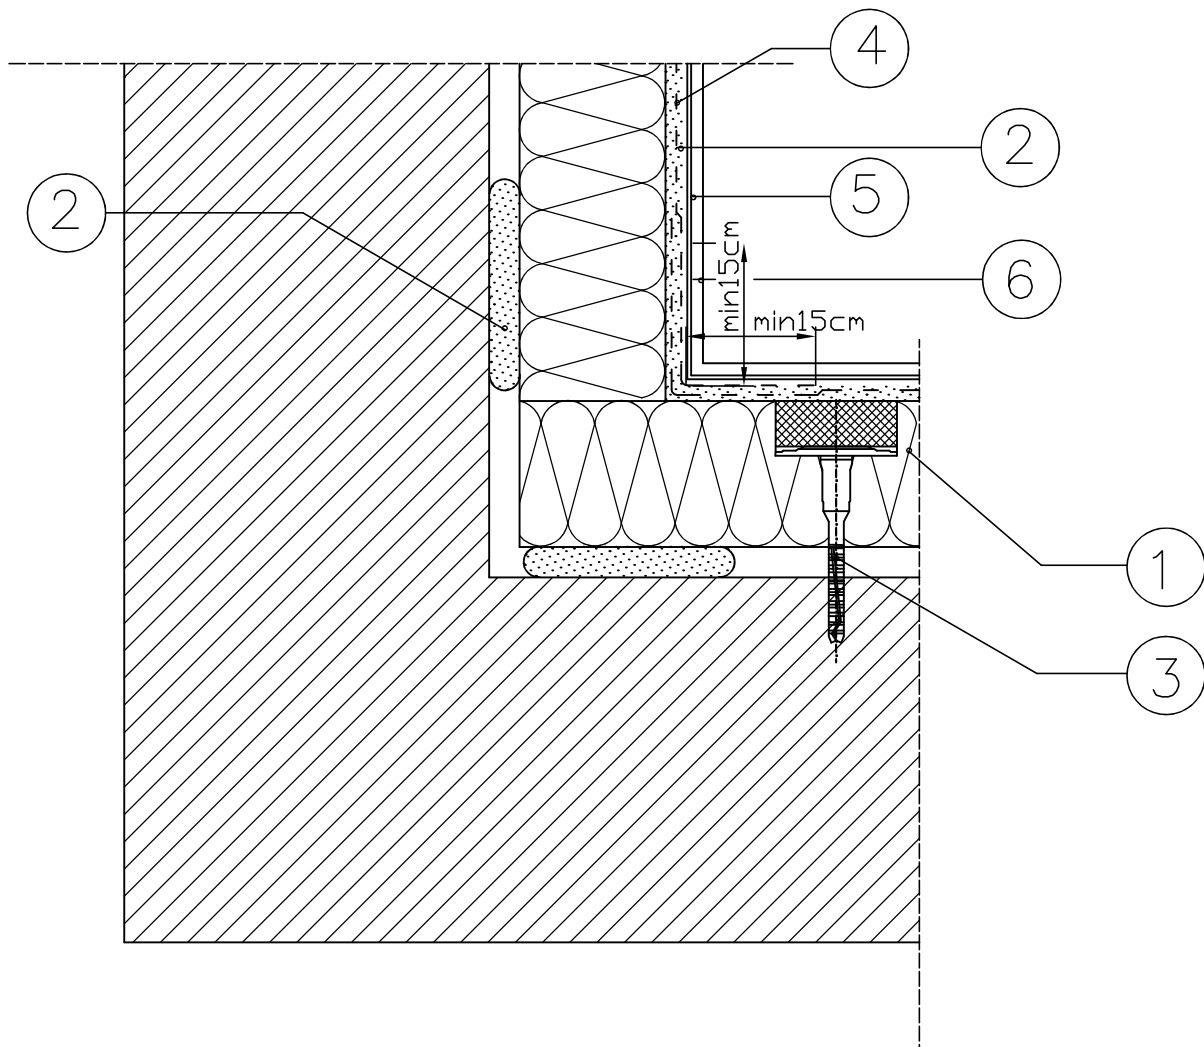


1. IZOLACJA TERMICZNA
2. ZAPRAWA KLEJOWA
3. KOŁEK DO MOCOWANIA IZOLACJA TERMICZNA
4. SIATKA ZBROJĄCA Z WŁÓKNA SZKLANEGO
5. PODKŁAD TYNKARSKI
6. CIENKOWARSTWOWY TYNK STRUKTURALNY

Biuro Projektowo–Usługowe MAKBUD Michał Knap 41–200 Sosnowiec ul. Grochowa 5			
Inwestor: Spółdzielnia Mieszkaniowa Zagórze Sosnowiec ul. Lenartowicza 41			
Obiekt: Budynek mieszkalny wielorodzinny Sosnowiec ul. Mielecka 24–28			
Projektował	Damian Jędruszczak	nr. upr. 17/08/SŁOKK	
Opracował	Michał Knap	Kierownik Biura	
Branża: BUD.	Data: Kwiecień 2023	Skala:	Projekt chroniony prawem autorskim.
Tytuł: Szczegół – C Docieplenie narożnika wewnętrznego			Nr rysunku: D_03

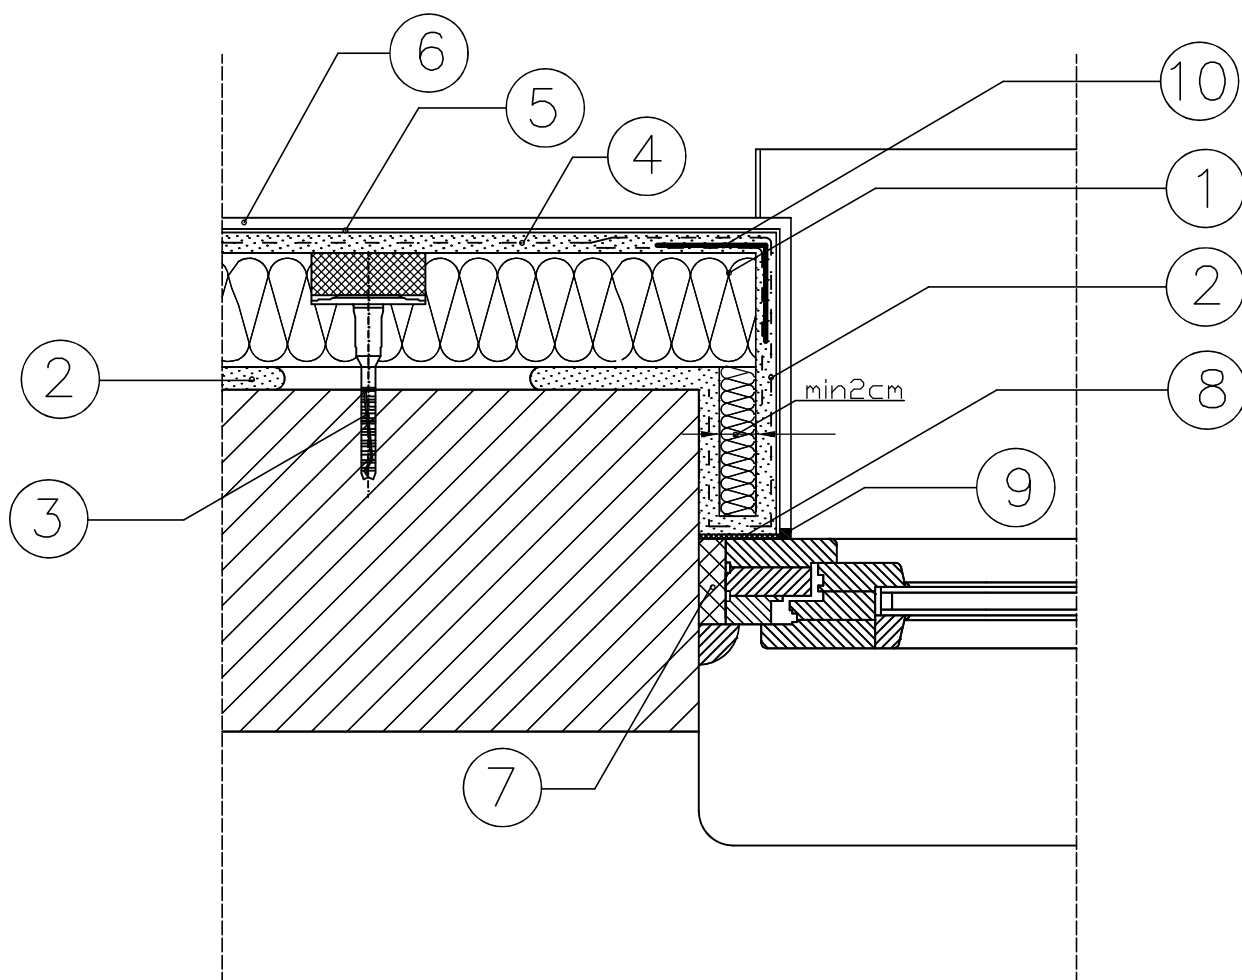


1. IZOLACJA TERMICZNA
2. ZAPRAWA KLEJOWA
3. KOŁEK DO MOCOWANIA IZOLACJA TERMICZNA
4. SIATKA ZBROJĄCA Z WŁÓKNA SZKLANEGO
5. PODKŁAD TYNKARSKI
6. CIENKOWARSTWOWY TYNK STRUKTURALNY
7. PIANA USZCZELNIAJĄCA
8. TAŚMA ROZPREŻNA
9. LISTWA PRZYOKIENNA
10. LISTWA NAROŻNA Z SIATKĄ

Biuro Projektowo–Usługowe MAKBUD Michał Knap 41–200 Sosnowiec ul. Grochowa 5			
Inwestor: Spółdzielnia Mieszkaniowa Zagórze Sosnowiec ul. Lenartowicza 41			
Obiekt: Budynek mieszkalny wielorodzinny Sosnowiec ul. Mielecka 24–28			
Projektował	Damian Jędruszczak	nr. upr. 17/08/SŁOKK	
Opracował	Michał Knap	Kierownik Biura	
Branża: BUD.	Data: Kwiecień 2023	Skala:	Projekt chroniony prawem autorskim.
Tytuł: Szczegół – D Docieplenie otworu okiennego			Nr rysunku: D_04

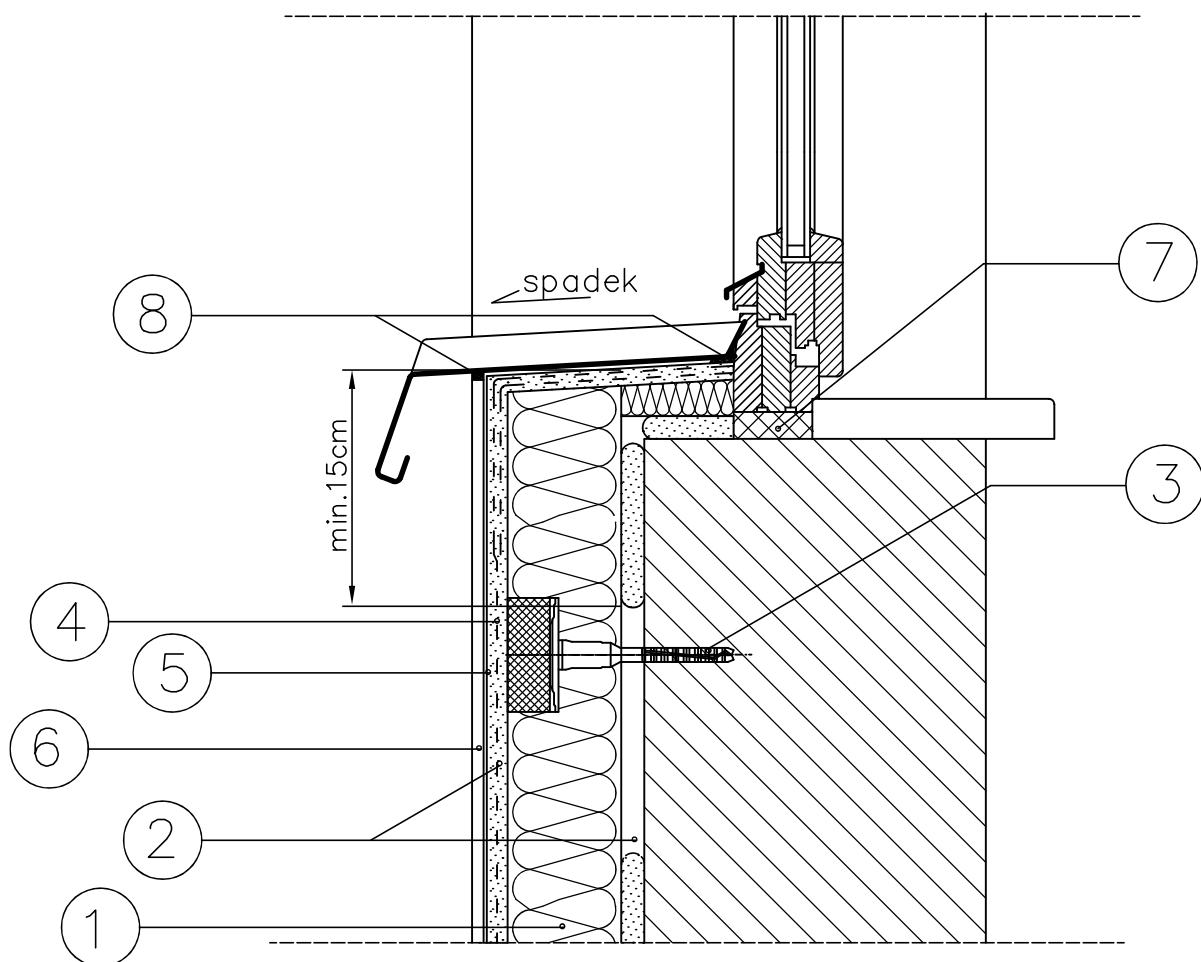


1. IZOLACJA TERMICZNA
2. ZAPRAWA KLEJOWA
3. KOŁEK DO MOCOWANIA IZOLACJA TERMICZNA
4. SIATKA ZBROJĄCA Z WŁÓKNA SZKLANEGO
5. PODKŁAD TYNKARSKI
6. CIENKOWARSTWOWY TYNK STRUKTURALNY
7. PIANKA USZCZELNIAJĄCA
8. MASA SILIKONOWA

Biuro Projektowo–Usługowe MAKBUD Michał Knap 41–200 Sosnowiec ul. Grochowa 5			
Inwestor: Spółdzielnia Mieszkaniowa Zagórze Sosnowiec ul. Lenartowicza 41			
Obiekt: Budynek mieszkalny wielorodzinny Sosnowiec ul. Mielecka 24–28			
Projektował	Damian Jędruszczak	nr. upr. 17/08/SŁOKK	
Opracował	Michał Knap	Kierownik Biura	
Branża: BUD.	Data: Kwiecień 2023	Skala:	Projekt chroniony prawem autorskim.
Tytuł: Szczegół – E Docieplenie ściany pod parapetem z blachy			Nr rysunku: D_05

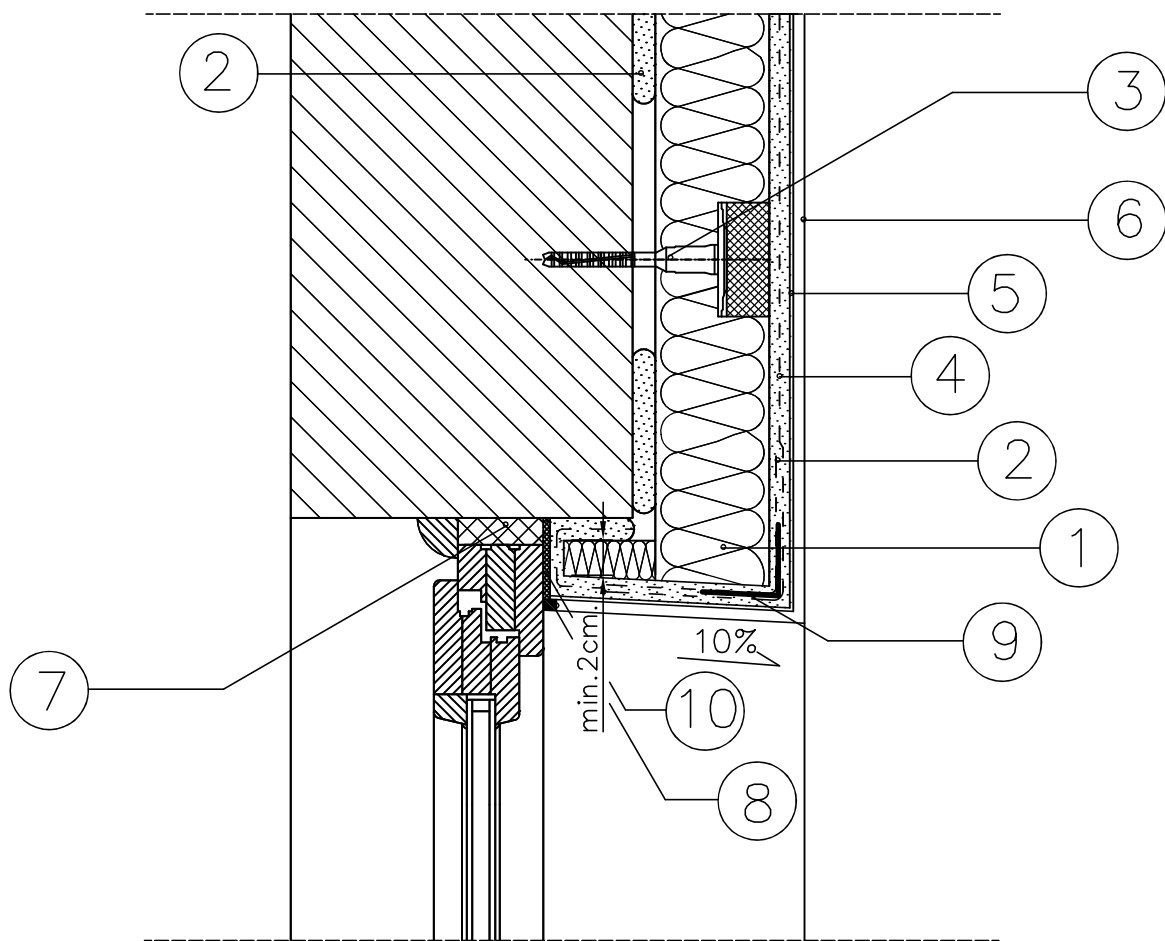

1. IZOLACJA TERMICZNA
2. ZAPRAWA KLEJOWA
3. KOŁEK DO MOCOWANIA IZOLACJA TERMICZNA
4. SIATKA ZBROJĄCA Z WŁÓKNA SZKLANEGO
5. PODKŁAD TYNKARSKI
6. CIENKOWARSTWOWY TYNK STRUKTURALNY
7. PIANKA USZCZELNIAJĄCA
8. LISTWA PRZYOKIENNA
9. LISTWA NAROŻNA Z SIATKA
10. TAŚMA ROZPRĘŻNA

Biuro Projektowo–Usługowe MAKBUD Michał Knap 41–200 Sosnowiec ul. Grochowa 5			
Inwestor: Spółdzielnia Mieszkaniowa Zagórze Sosnowiec ul. Lenartowicza 41			
Obiekt: Budynek mieszkalny wielorodzinny Sosnowiec ul. Mielecka 24–28			
Projektował	Damian Jędruszczak	nr upr. 17/08/SŁOKK	
Opracował	Michał Knap	Kierownik Biura	
Branża: BUD.	Data: Kwiecień 2023	Skala:	Projekt chroniony prawem autorskim.
Tytuł: Szczegół – F Docieplenie nadproża			Nr rysunku: D_06

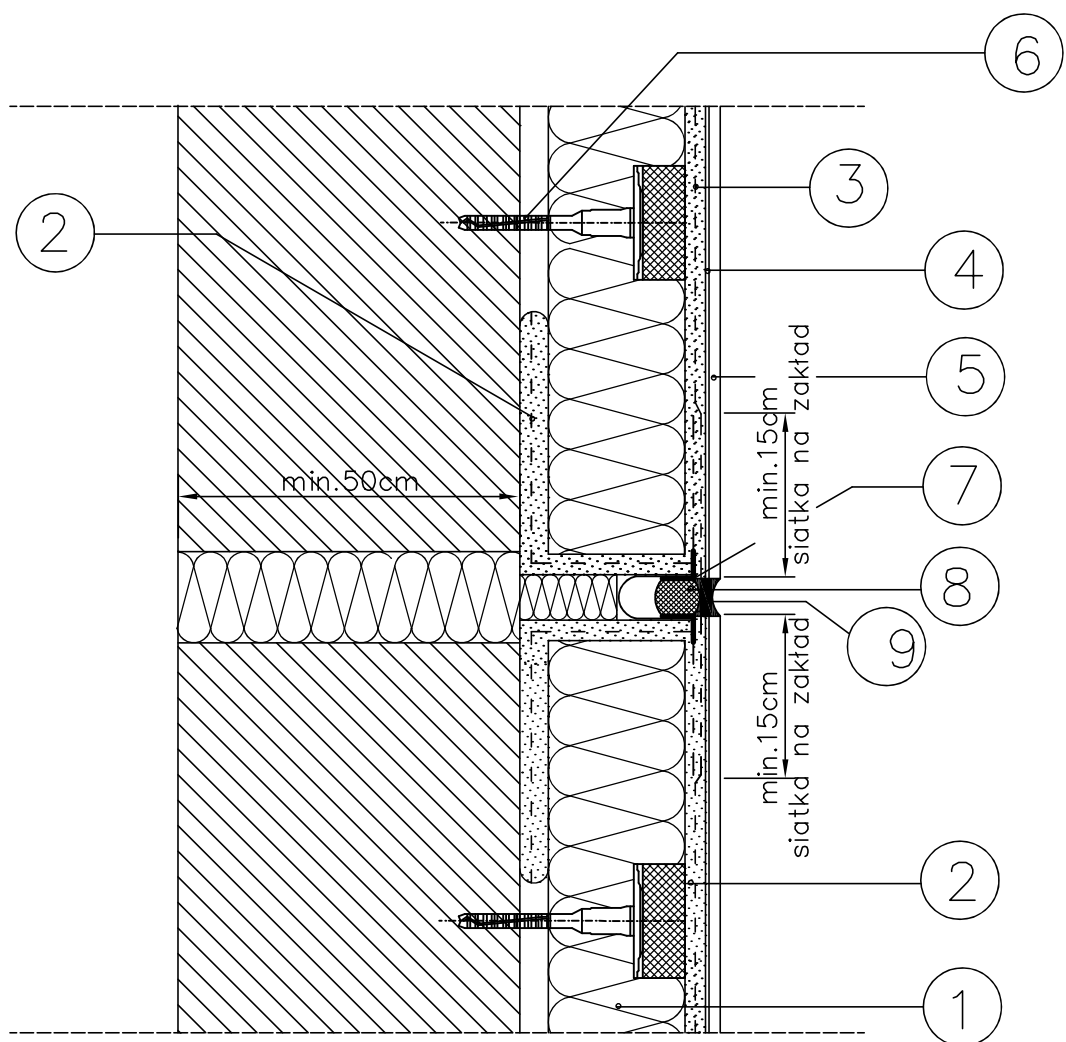

1. IZOLACJA TERMICZNA
2. ZAPRAWA KLEJOWA
3. SIATKA ZBROJĄCA Z WŁÓKNA SZKLANEGO
4. PODKŁAD TYNKARSKI
5. CIENKOWARSTWOWY TYNK STRUKTURALNY
6. KOŁEK DO MOCOWANIA IZOLACJA TERMICZNA
7. PROFIL DYLATACYJNY Z SIATKĄ ZBROJĄCĄ
8. TAŚMA ROZPRĘŻNA
9. MASA SILIKONOWA

Biuro Projektowo–Usługowe MAKBUD Michał Knap 41–200 Sosnowiec ul. Grochowa 5			
Inwestor: Spółdzielnia Mieszkaniowa Zagórze Sosnowiec ul. Lenartowicza 41			
Obiekt: Budynek mieszkalny wielorodzinny Sosnowiec ul. Mielecka 24–28			
Projektował	Damian Jędruszczak	nr upr. 17/08/SŁOKK	
Opracował	Michał Knap	Kierownik Biura	
Branża: BUD.	Data: Kwiecień 2023	Skala:	Projekt chroniony prawem autorskim.
Tytuł: Szczegół – G Docieplenie dylatacji			Nr rysunku: D_07



Elewacja Zachodnia

UWAGI:

- 1.Wykonawca przed przystąpieniem do robót zobowiązany jest do zapoznania się z całą dokumentacją.
- 2.Wszystkie wymiary podawane są w centymetrach. Nie wolno brać żadnego wymiaru mierząc bezpośrednio z rysunku. Obowiązkiem wykonawcy jest sprawdzenie wymiaru w naturze. W wypadku jakiegokolwiek zmiany lub różnicy zauważonej między projektem a stanem faktycznym wykonawca zobowiązany jest zweryfikować dane.
4. Kolorystyka ścian zgodnie z rysunkami od K1 do K4
- 5.W sprawach nie określonych dokumentacją obowiązują:
- Prawo budowlane
 - warunki techniczne, jakim powinny odpowiadać budynki ich usytuowanie
 - warunki techniczne wykonania i odbioru robót budowlano-montażowych (wg Ministerstwa Budownictwa i Instytutu Techniki Budowlanej),
 - normy Polskiego Komitetu Normalizacyjnego (P.K.N.),
 - instrukcje, wytyczne, świadectwa dopuszczenia, atesty Instytutu Techniki Budowlanej,
 - instrukcje, wytyczne i warunki techniczne producentów i dostawców materiałów,
 - przepisy techniczne instytucji kontrolujących jakość materiałów i wykonywanych robót.

Biuro Projektowo–Usługowe MAKBUD Michał Knap 41–200 Sosnowiec ul. Grochowa 5			
Inwestor: Spółdzielnia Mieszkaniowa Zagórze Sosnowiec ul. Lenartowicza 41			
Obiekt: Budynek mieszkalny wielorodzinny Sosnowiec ul. Mielecka 24–28			
Projektował	Damian Jedruszczak	nr upr. 17/08/SLOKK	
Opracował	Michał Knap	Kierownik Biura	
Branża: BUD.	Data: Kwiecień 2023	Skala: 1:150	Projekt chroniony prawem autorskim.
Tytuł: Stan istniejący Elewacja Zachodnia			Nr rysunku: I_01




Elewacja Wschodnia


UWAGI:

- 1.Wykonawca przed przystąpieniem do robót zobowiązany jest do zapoznania się z całą dokumentacją.
- 2.Wszystkie wymiary podawane są w centymetrach. Nie wolno brać żadnego wymiaru mierząc bezpośrednio z rysunku. Obowiązkiem wykonawcy jest sprawdzenie wymiaru w naturze. W wypadku jakiegokolwiek zmiany lub różnicy zauważonej między projektem a stanem faktycznym wykonawca zobowiązany jest zweryfikować dane.
4. Kolorystyka ścian zgodnie z rysunkami od K1 do K4
- 5.W sprawach nie określonych dokumentacją obowiązują:
- Prawo budowlane
 - warunki techniczne, jakim powinny odpowiadać budynki ich usytuowanie
 - warunki techniczne wykonania i odbioru robót budowlano-montażowych (wg Ministerstwa Budownictwa i Instytutu Techniki Budowlanej),
 - normy Polskiego Komitetu Normalizacyjnego (P.K.N.),
 - instrukcje, wytyczne, świadectwa dopuszczenia, atesty Instytutu Techniki Budowlanej,
 - instrukcje, wytyczne i warunki techniczne producentów i dostawców materiałów,
 - przepisy techniczne instytucji kontrolujących jakość materiałów i wykonywanych robót.

Biuro Projektowo–Usługowe MAKBUD Michał Knap 41–200 Sosnowiec ul. Grochowa 5			
Inwestor: Spółdzielnia Mieszkaniowa Zagórze Sosnowiec ul. Lenartowicza 41			
Obiekt: Budynek mieszkalny wielorodzinny Sosnowiec ul. Mielecka 24–28			
Projektował	Damian Jedruszczak	nr upr. 17/08/SLOKK	
Opracował	Michał Knap	Kierownik Biura	
Branża: BUD.	Data: Kwiecień 2023	Skala: 1:150	Projekt chroniony prawem autorskim.
Tytuł: Stan istniejący Elewacja Wschodnia			Nr rysunku: I_02

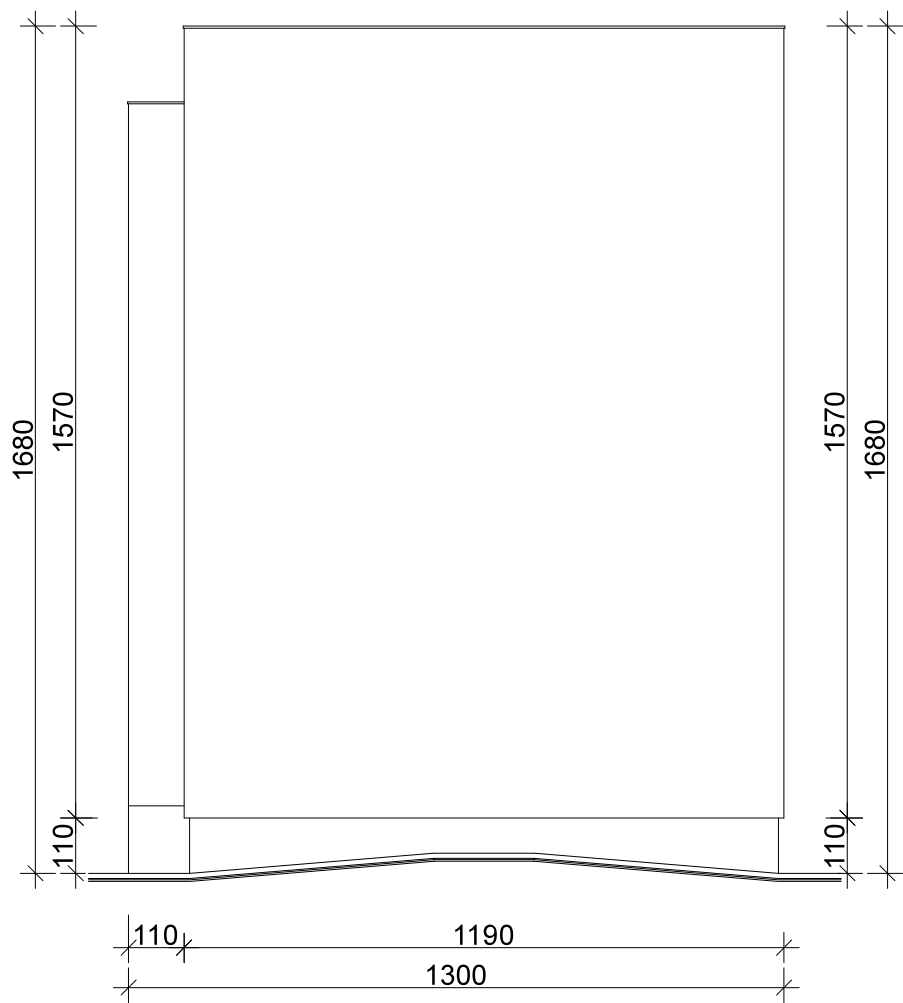

Elewacja Północna

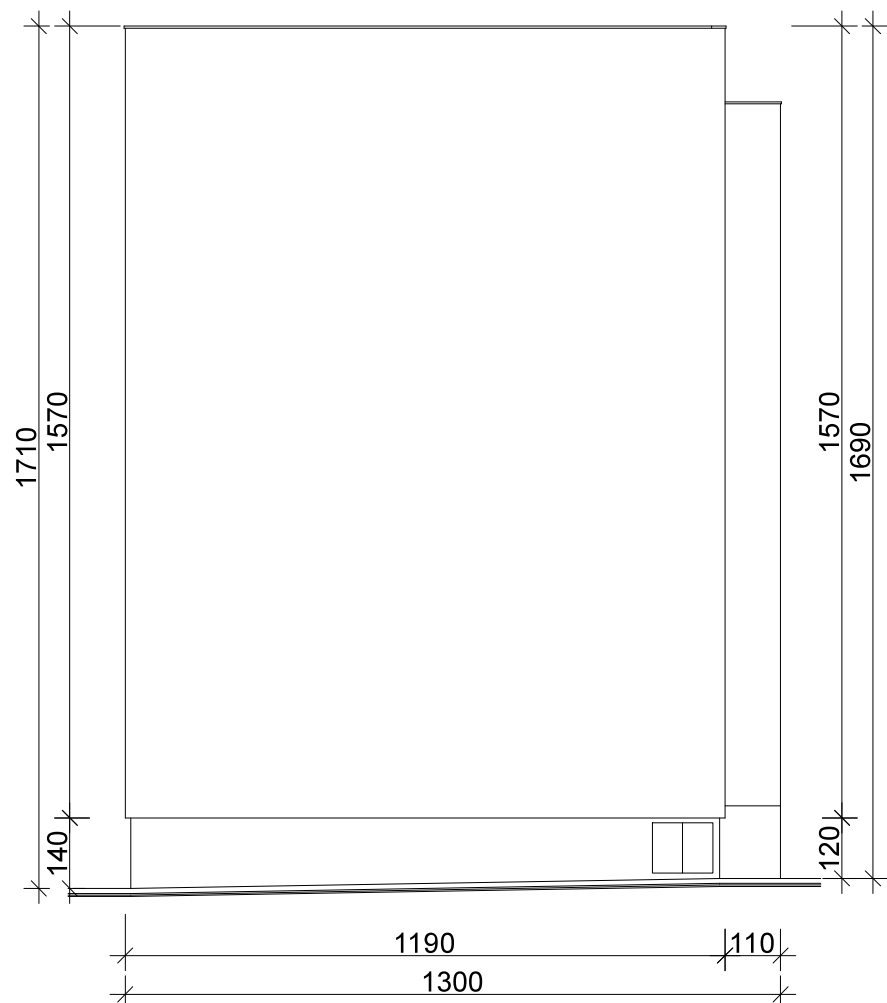

Elewacja Południowa


UWAGI:

- Wykonawca przed przystąpieniem do robót zobowiązany jest do zapoznania się z całą dokumentacją.
- Wszystkie wymiary podawane są w centymetrach. Nie wolno brać żadnego wymiaru mierząc bezpośrednio z rysunku. Obowiązkiem wykonawcy jest sprawdzenie wymiaru w naturze. W wypadku jakiegokolwiek zmiany lub różnicy zauważonej między projektem a stanem faktycznym wykonawca zobowiązany jest zweryfikować dane.
- Kolorystyka ścian zgodnie z rysunkami od K1 do K4
- W sprawach nie określonych dokumentacją obowiązują:
 - Prawo budowlane
 - warunki techniczne, jakim powinny odpowiadać budynki ich usytuowanie
 - warunki techniczne wykonania i odbioru robót budowlano-montażowych (wg Ministerstwa Budownictwa i Instytutu Techniki Budowlanej),
 - normy Polskiego Komitetu Normalizacyjnego (P.K.N.),
 - instrukcje, wytyczne, świadectwa dopuszczenia, atesty Instytutu Techniki Budowlanej,
 - instrukcje, wytyczne i warunki techniczne producentów i dostawców materiałów,
 - przepisy techniczne instytucji kontrolujących jakość materiałów i wykonywanych robót.

Biuro Projektowo–Usługowe MAKBUD Michał Knap 41–200 Sosnowiec ul. Grochowa 5			
Inwestor: Spółdzielnia Mieszkaniowa Zagórze Sosnowiec ul. Lenartowicza 41			
Obiekt: Budynek mieszkalny wielorodzinny Sosnowiec ul. Mielecka 24–28			
Projektował	Damian Jedruszczak	nr upr. 17/08/SLOKK	
Opracował	Michał Knap	Kierownik Biura	
Branża: BUD.	Data: Kwiecień 2023	Skala: 1:150	Projekt chroniony prawem autorskim.
Tytuł: Stan istniejący Elewacje Południowa i Północna			Nr rysunku: I_03



Elewacja Zachodnia

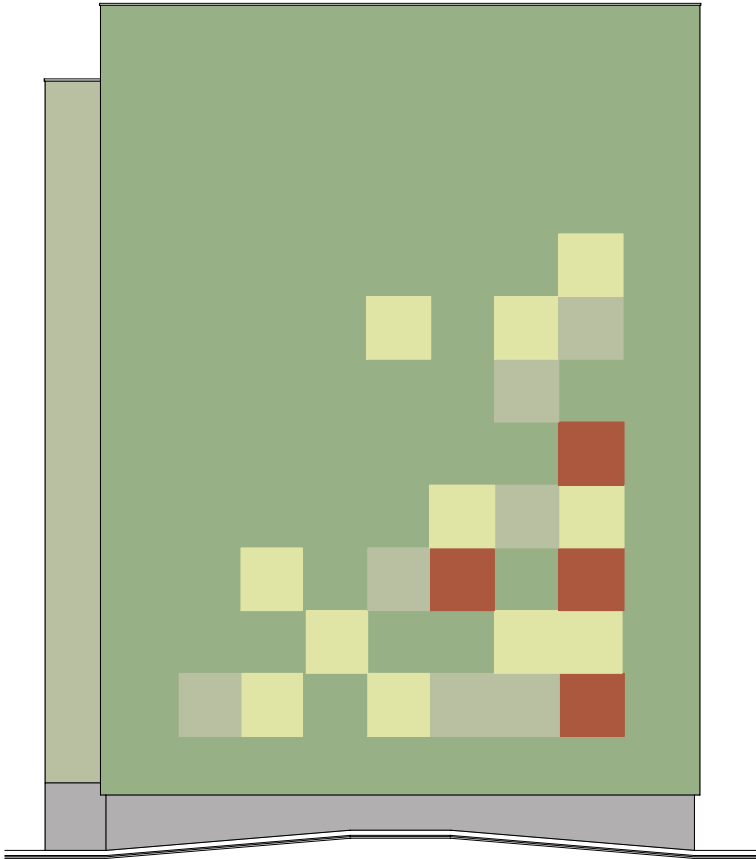

Elewacja Północna



Kolorystyka tynków imitacja deski elewacyjnej



Kolorystyka tynków mozaikowych



Kolorystyka elementów metalowych malowanych i powlekanych

Wzornik kolorów NCS



3040-G20Y



1050-G40Y



4050-Y90R



3020-G30Y

Kolorystyka tynków silikonowych


Uwaga!

Kolorystyka wykonana jako wydruk, kolory mogą odbiegać od kolorystyki przyjętej palety barw.

Biuro Projektowo-Usługowe MAKBUD Michał Knap 41-200 Sosnowiec ul.Grochowa 5			
Inwestor: Spółdzielnia Mieszkaniowa ZAGÓRZE Sosnowiec ul. Lenartowicza 41			
Obiekt: Budynek mieszkalny wielorodzinny Sosnowiec ul. Mielecka 24-28			
Projektował	Damian Jędruszczak	Nr upr. 17/08/SLOKK	
Opracował	Michał Knap	Kierownik Biura	
Branża: BUD	Data: Kwiecień 2023	Skala: 1:150	Projekt Chroniony prawem autorskim.
Tytuł: Projekt kolorystyki Elewacje Zachodnia i Północna			Nr rysunku: K_1



Elewacja Wschodnia

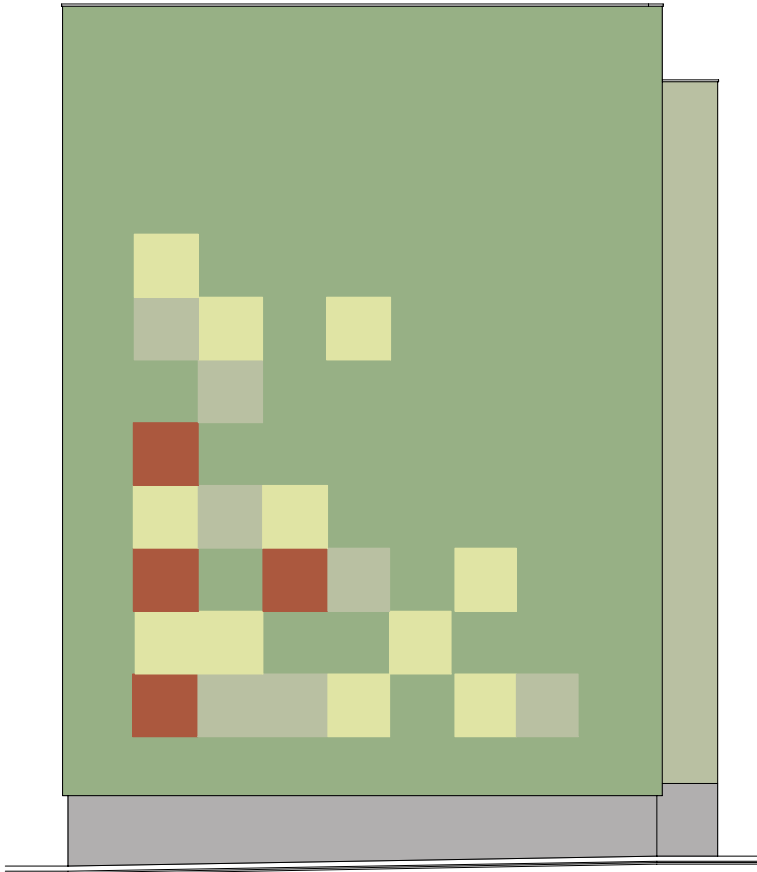

Elewacja Południowa

Uwaga!
Kolorystyka wykonana jako wydruk, kolory mogą odbiegać od kolorystyki przyjętej palety barw.

Wzornik kolorów NCS

Mahoń

Kolorystyka tynków imitacja deski elewacyjnej

Ciemno szary

Kolorystyka tynków mozaikowych

RAL: 7024

Kolorystyka elementów metalowych malowanych i powlekanych

3040-G20Y

1050-G40Y

4050-Y90R

3020-G30Y

Kolorystyka tynków silikonowych

Biuro Projektowo-Usługowe MAKBUD Michał Knap 41-200 Sosnowiec ul.Grochowa 5			
Inwestor: Spółdzielnia Mieszkaniowa ZAGÓRZE Sosnowiec ul. Lenartowicza 41			
Obiekt: Budynek mieszkalny wielorodzinny Sosnowiec ul. Mielecka 24-28			
Projektował	Damian Jędruszczak	Nr upr. 17/08/SLOKK	
Opracował	Michał Knap	Kierownik Biura	
Branża: BUD	Data: Kwiecień 2023	Skala: 1:150	Projekt Chroniony prawem autorskim.



Tytuł: Projekt kolorystyki
Elewacje Wschodnia i Południowa

Nr rysunku:
K_2

KOPIA MAPY ZASADNICZEJ

SKALA 1:500

Układ odniesienia: PL-ETRF89, układ wsp. płaskich: PL-2000 strefa 6 (18°), układ wys.: PL-EVRF2007-NH

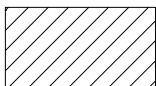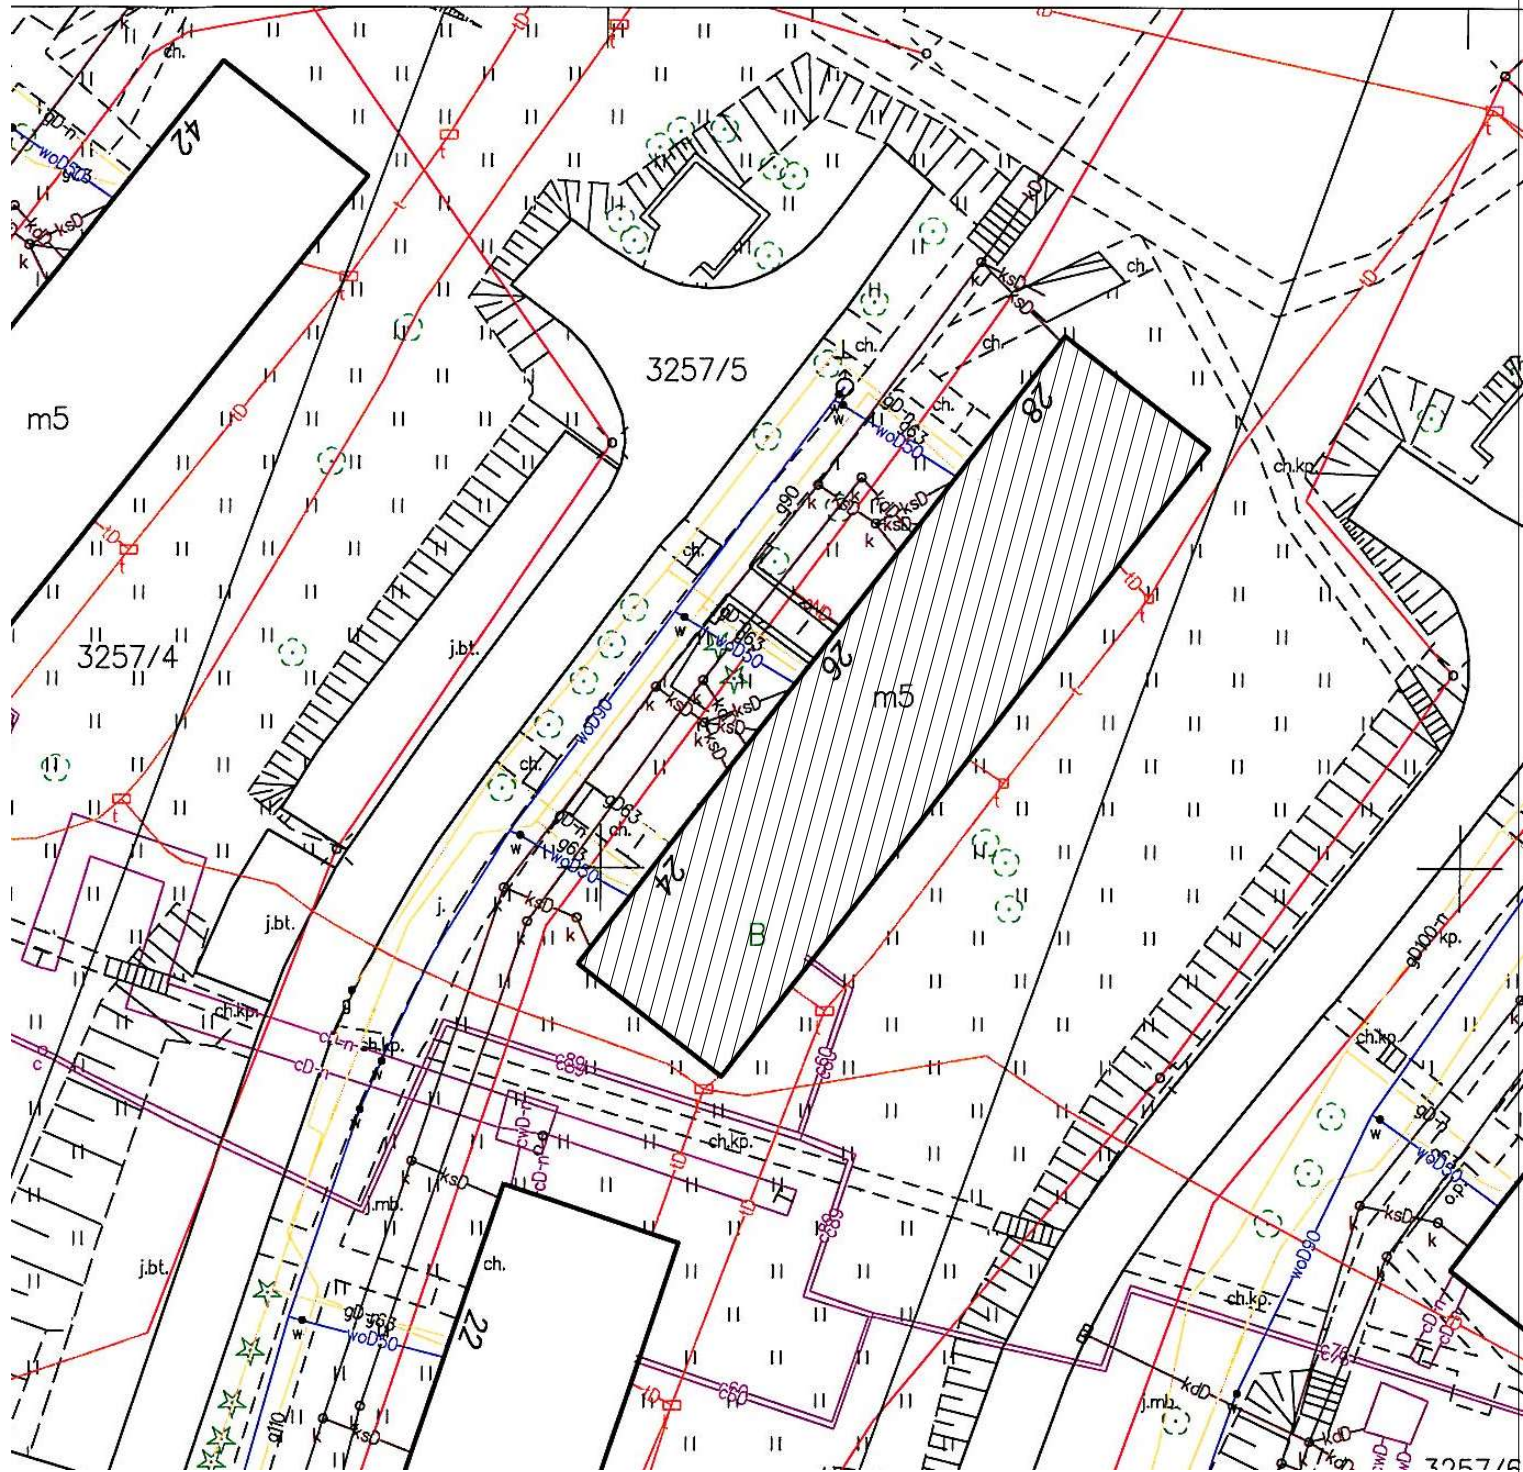

Budynek objęty opracowaniem

Biuro Projektowo-Usługowe MAKBUD Michał Knap
41-200 Sosnowiec ul. Grochowa 5

Inwestor: Spółdzielnia Mieszkaniowa Zagórze
Sosnowiec ul. Lenartowicza 41

Obiekt: Budynek mieszkalny wielorodzinny
Sosnowiec ul. Mielecka 24-28

Projektował	Damian Jedruszczak	nr upr. 17/08/SŁOKK	
Opracował	Michał Knap	Kierownik Biura	
Branża: BUD.	Data: Kwiecień 2023	Skala: 1:150	Projekt chroniony prawem autorskim.

Tytuł:
Plan sytuacyjny

Nr rysunku:

PS_1